



MIEJSKOWY PLAN ZAGOSPODAROWANIA PRZESTRZENNEGO WSI LESZNO, ETAP A - CZĘŚĆ II

WYTIYB Z RYSUNKU STUDIUM UWARUNKOWAŃ I KIERUNKÓW ZAGOSPODAROWANIA PRZESTRZENNEGO GMINY LESZNO PRZYJĘTEGO UCHWAŁĄ NR XXIV/2015 RADY GMINY LESZNO Z DNIA 23 LIPCA 2015 R.

Legend and title block area containing technical specifications and a small map fragment.

ZALĄCZNIK NR 1
DO UCHWAŁY NR
RADY GMINY LESZNO
Z DNIA

RYSUNEK PLANU
SKALA 1:2 000

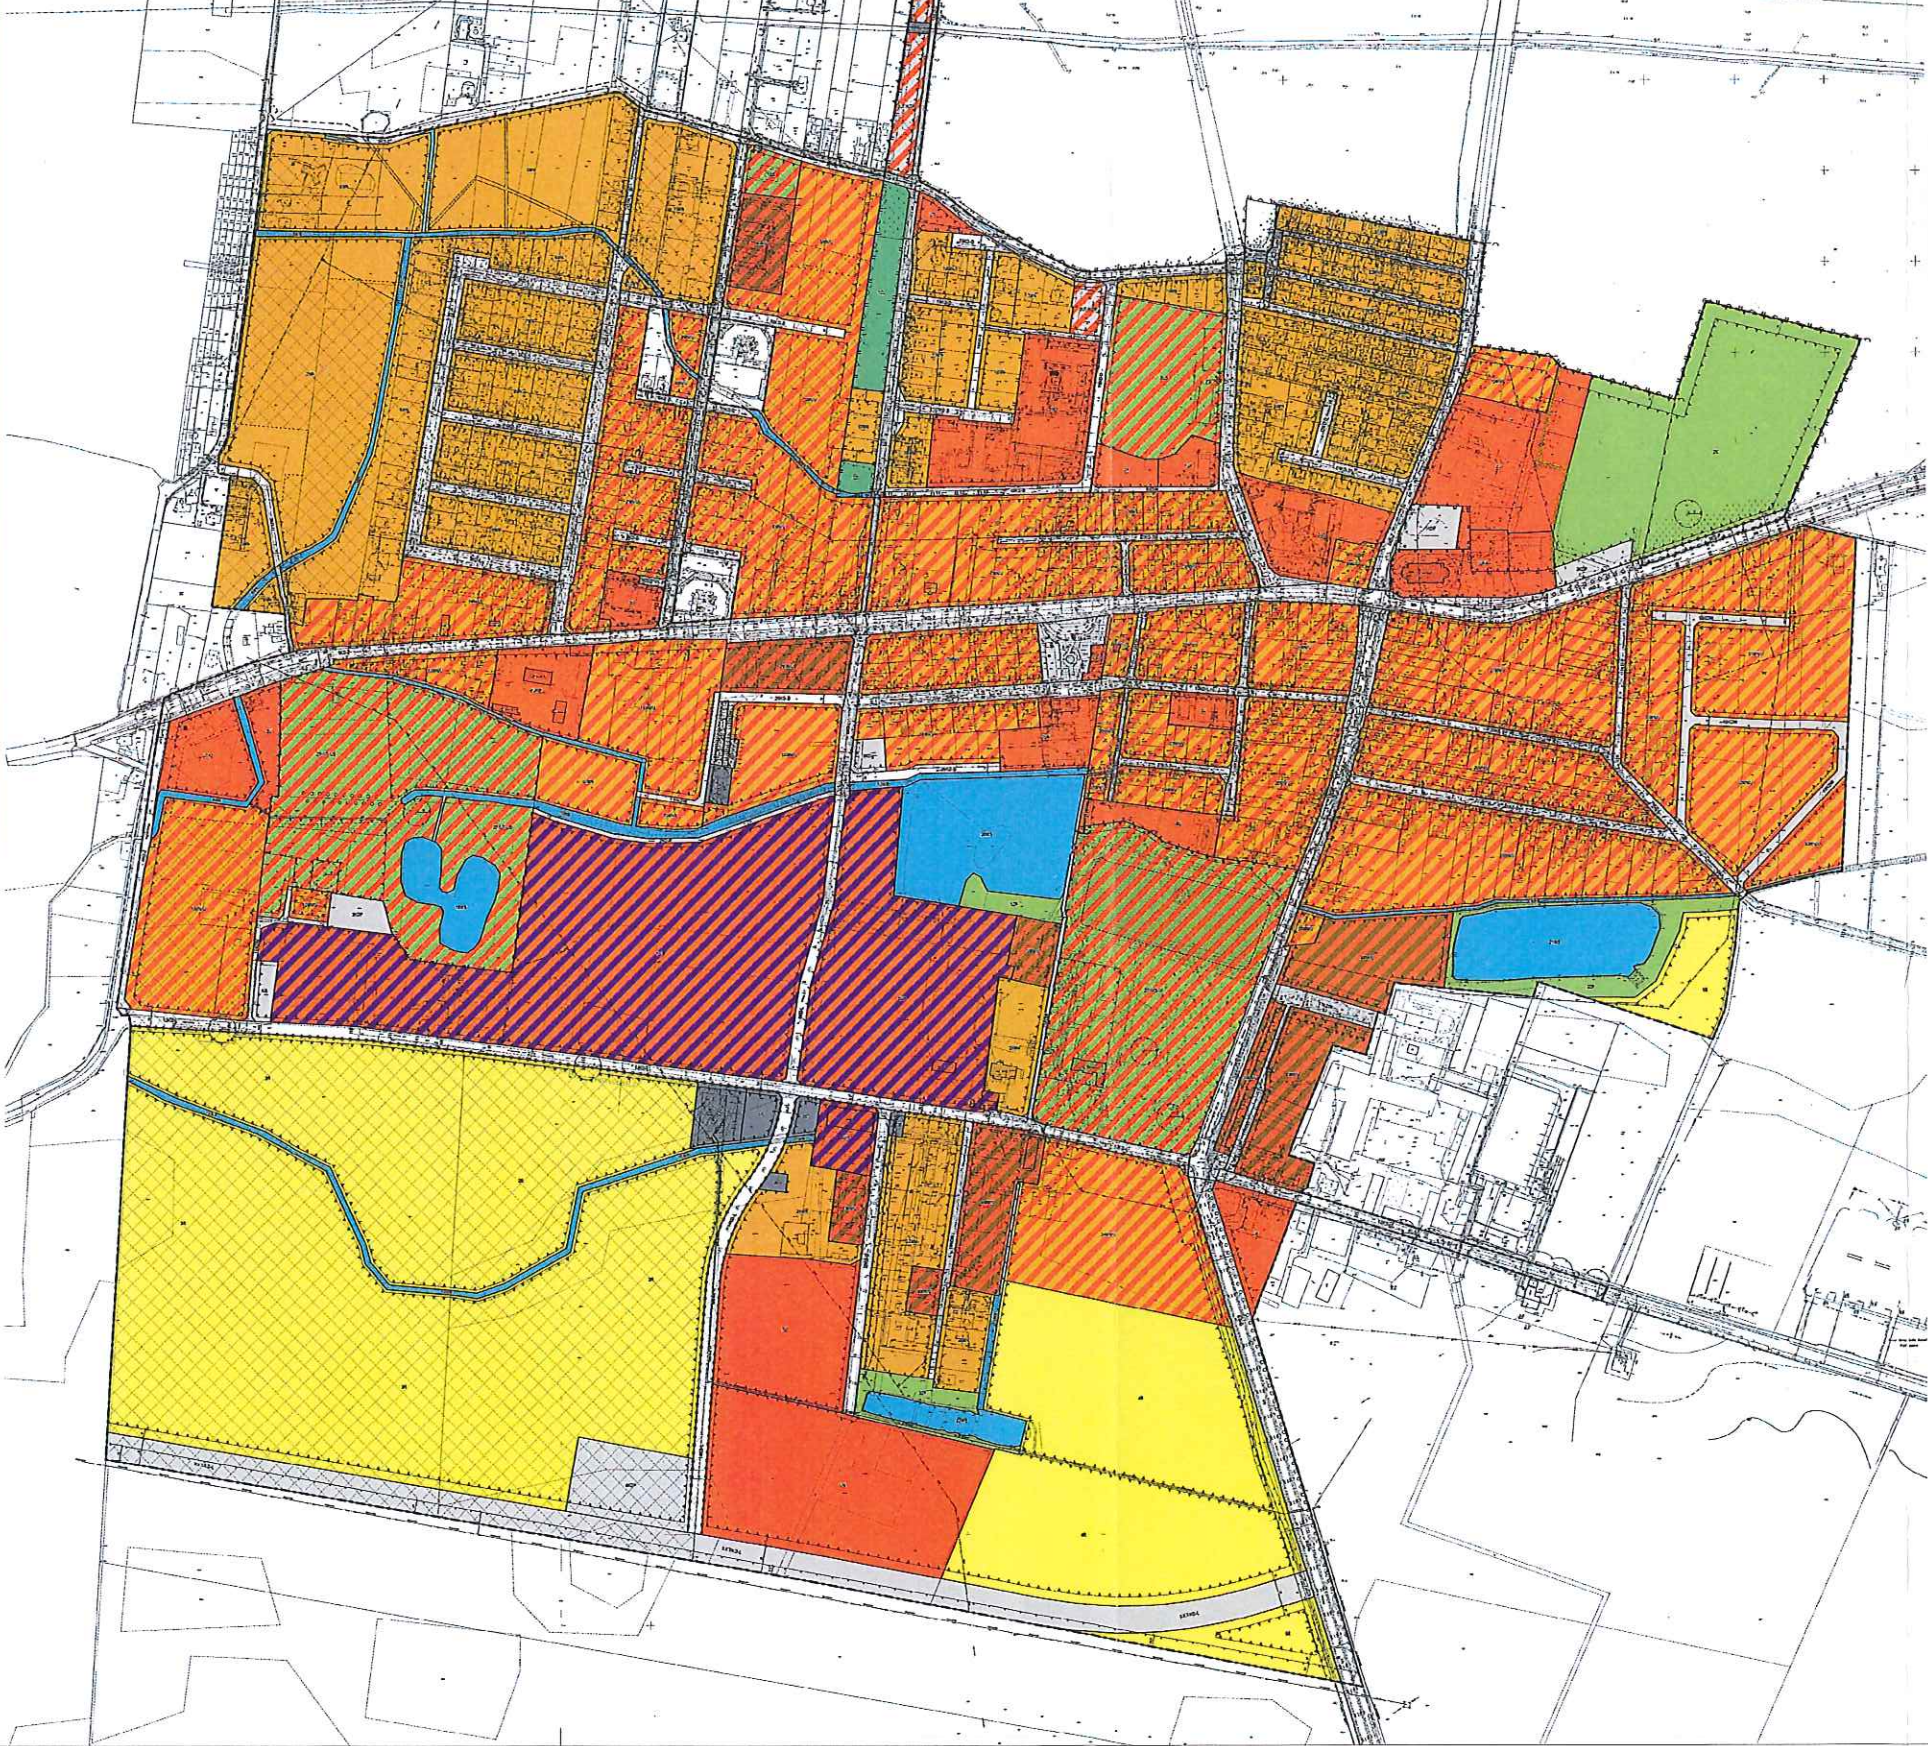 

LEGENDA

OGÓLNOZAJĄCE USTALENIA PLANU

GRANICE

- GRANICE OBSZARU OCHRONY PLANU
- LINE ROZPOZNACZAJĄCE TERENY O RÓŻNYM PRZEZNACZENIU LUB RÓŻNYCH ZASADACH ZAGOSPODAROWANIA
- ZNAMYTNIE WIDELNE ODŁOŻENIA ELEMENTÓW ZAGOSPODAROWANIA
- OCZYSZCZENIE MATERIOWE I ZABITKÓW
- GRANICE STREF OCHRONY KONSERWATORSKIEJ ZWIĘKSZONEJ
- GRANICE STREF OCHRONY KONSERWATORSKIEJ ZWIĘKSZONEJ
- OBIEKTY O CHARAKTERZE ZABITKÓW
- KULTURALNE ZABUDOWY, ELEMENTY KOMPONIZACJI PRZESTRZENNEJ
- NEPRZEPUSZALNE LINE ZABUDOWY, STREFY ZABUDOWY
- PRZEBIEG WIELEKIERUNKOWYCH LINII ENERGETYCZNYCH W WYBRANYCH MIEJSCACH
- SPALARNIE ODPADÓW, BIEŻĄCE, PROJEKTOWANE I DO UZUPELNIENIA
- GRANICE OBSZARU REZERWACYJNEJ BIEŻĄCEJ ZABUDOWY I INFRASTRUKTURY TECHNICZNEJ
- ROSY DO BRANIE W WYBRANYCH MIEJSCACH
- WODY DO ZACHOWANIA - STAWY
- POWIERZCHNIA WYMAGAJĄCA SPECJALNEGO OPRAWIANIA POZOSTA
- ODWROTNIKI W WYBRANYCH MIEJSCACH
- INFRASTRUKTURA TECHNICZNA
- WYKŁADKI WYMAGAJĄCE LINE ELEKTROENERGETYCZNE
- ENERGETYKA WYBRANA W WYBRANYCH MIEJSCACH
- GRANICE PRACÓW TECHNOLOGICZNYCH W WYBRANYCH MIEJSCACH
- LINE ELEKTROENERGETYCZNE
- PRZEZNACZENIE TERENÓW
- TERENY ZABUDOWY MIESZKANIOWEJ WIELKOCZĘŚCIOWEJ I WULG
- TERENY ZABUDOWY MIESZKANIOWEJ ZDROBNOCZĘŚCIOWEJ
- TERENY ZABUDOWY MIESZKANIOWEJ JEDYNOCELOWEJ I WULG
- TERENY WULG Z DOPUSZCZENIEM PLANU MIESZKANIOWEJ
- TERENY WULG
- TERENY WULG HANDLU
- TERENY WULG ADMINISTRACJA
- TERENY WULG KULTURY RELIGIJNEJ
- TERENY WULG NAUKI
- TERENY WULG OŚWIATY
- TERENY WULG TURYSTYCZNE
- TERENY WULG TURYSTYCZNE Z DOPUSZCZENIEM PLANU WULG
- TERENY WULG ZEPRAWKI
- TERENY WULG TURYSTYCZNE Z DOPUSZCZENIEM PARKÓW
- TERENY WULG SPORTU I REKREACJI
- TERENY ZABUDOWY WULGOWEJ, OBIEKTÓW PRODUKCYJNYCH I WYKONAWCZYCH
- TERENY ROLNE
- TERENY LASÓW
- TERENY OMIENIARZA
- TERENY ZIELENI URZĄDZENI
- TEREN ZIELENI PARKOWEJ Z WODĄ POWIERZCHNIOWĄ I WULG
- TEREN ZIELENI URZĄDZENI WULG TURYSTYCZNEJ I REKREACJI
- TERENY WÓD - STRĄWY
- TERENY WÓD - RÓWNY
- TERENY INFRASTRUKTURY ELEKTROENERGETYCZNEJ
- TERENY INFRASTRUKTURY TECHNICZNEJ
- TERENY INFRASTRUKTURY KANALIZACYJNEJ
- TERENY INFRASTRUKTURY TECHNICZNEJ - URZĄDZENI ZABUDOWANE W WULG
- TERENY INFRASTRUKTURY PUKROCIAMIENIOWEJ
- TERENY FUNKCYJNE PUBLICZNE I WULG Z DROGĄ PUBLICZNA
- TERENY FUNKCYJNE PUBLICZNE
- KZM - TERENY DROG KOMUNIKACYJNYCH
- KZF - TERENY CAŚCÓW PEŁNYCH
- KP - TERENY KOMUNIKACYJNO-PŁAC
- KP - TERENY PARKINGÓW
- KZG - TERENY GARAŻY
- K8 - TERENY OBSŁUGI KOMUNIKACYJNO-SERWISOWEJ
- KD1 - TERENY DROG PUBLICZNYCH KLASY GŁÓWNEJ
- KD2 - TERENY DROG PUBLICZNYCH KLASY BOKOWEJ
- KD3 - TERENY DROG PUBLICZNYCH KLASY LOKALNEJ
- KD4 - TERENY DROG PUBLICZNYCH KLASY DOJAZDOWEJ
- GRANICE ELEMENTÓW INFRASTRUKTURY DROGOWEJ I NA PODSTAWIE PRZEPIŚCÓW COLENTON
- OBIEKTY WYPANE DO REZERWU ZABITKÓW
- GRANICE TERENÓW ARBANSO DO REZERWU ZABITKÓW
- POKRYWA PRZEPIŚCÓW - POLEWNIKI DROGOWE, ALEJE DROGOWE I WULG Z WYBRANYMI DROGAMI
- GRANICE STREF OCHRONY SANITARNEJ OD CIEMNOTY
- WSPÓLNA GRANICA KAMPINGOWEJ I WULG WYBRANYM MIEJSCOM I OBSZARU NATURA 2000 PULCZKA KAMPINGOWA (PLC 14500)
- GRANICA KAMPINGOWEJ I WULG WYBRANYM MIEJSCOM
- GRANICE STREF OCHRONY KONSERWATORSKIEJ W WULG WYBRANYM MIEJSCOM
- TERENY ZDZIENIOWANE
- STAWY ODPADANIE W WULG WYBRANYM MIEJSCOM
- OBIEKTY O CHARAKTERZE ZABITKÓW
- OBIEKTY WYPANE DO REZERWU ZABITKÓW
- OBIEKTY WYPANE DO REZERWU ZABITKÓW
- LINE ROZPOZNACZAJĄCE DROG PODZIEKOWE
- INFRASTRUKTURA TECHNICZNA
- PLACE TRÓJKĄTOWE W WULG WYBRANYM MIEJSCOM
- LINE ELEKTROENERGETYCZNE WYBRANYM MIEJSCOM W WULG WYBRANYM MIEJSCOM
- PURTOGAŁY NAFTOWE
- ROSY BRANIE W WULG WYBRANYM MIEJSCOM
- MOLEKTOR PŁOCZNY
- GRANICA KONTROLI GRANICZNEJ

Wsi Gminy Leszno	
WYKONAWCA:	mgr inż. arch. Anna Markert
PROJEKTANT:	mgr inż. arch. Anna Markert
OPRACOWANIE:	mgr inż. arch. Anna Markert
OPRACOWANIE:	mgr inż. arch. Anna Markert
OPRACOWANIE:	mgr inż. arch. Anna Markert