


LEGENDA

- ▬ GRANICA GMINY LESZNO
- ▬ GRANICA WSI
- ▬ GRANICA WYZNACZAJĄCE OBSZAR DO SPORZĄDZENIA PLANU MIEJSCOWY
- ▨ TEREN WYLĄCZONY - OBJĘTY OBOWIĄZKIEM PLANEM

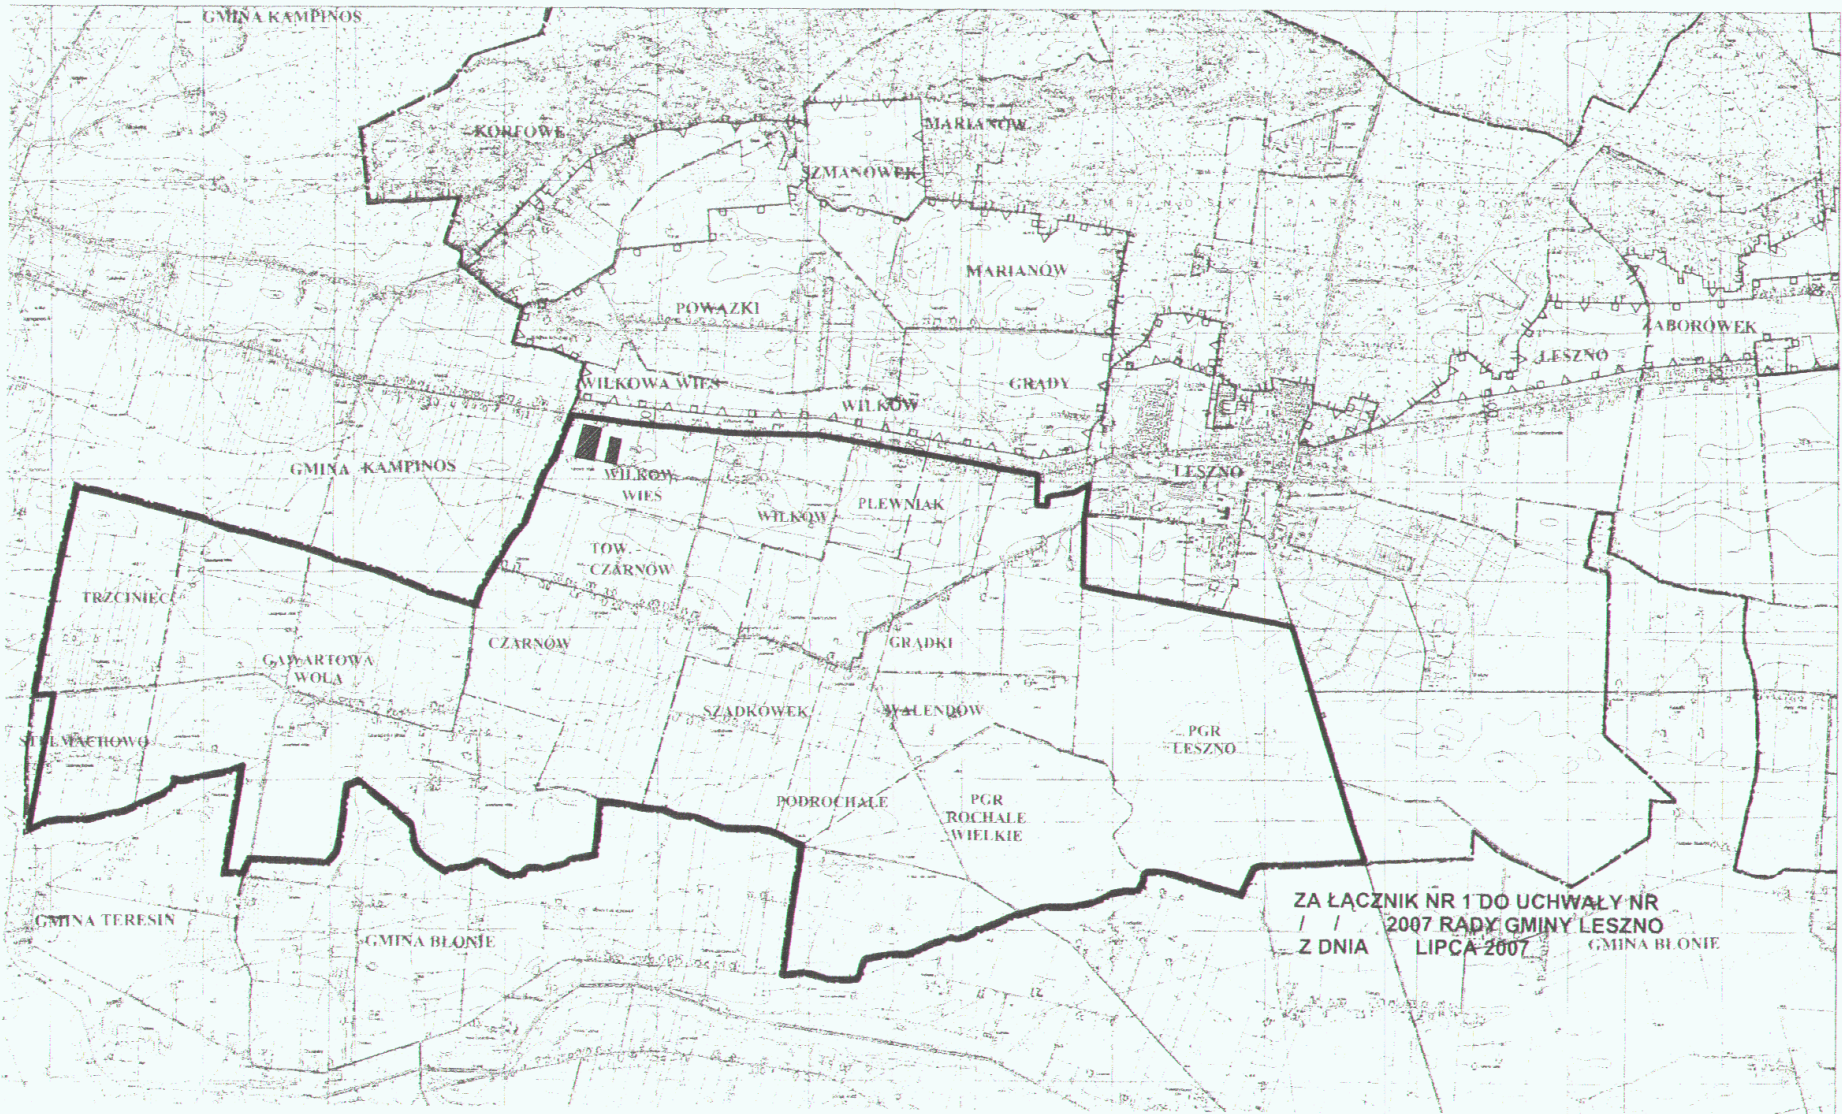

ZA ŁĄCZNIK NR 1 DO UCHWAŁY NR
/ / 2007 RADY GMINY LESZNO
Z DNIA LIPCA 2007 GMINA BLONIE