

ZAŁĄCZNIK NR 1  
DO UCHWAŁY NR .....  
RADY GMINY LESZNO Z DNIA .....  
SKALA 1 : 7 000




1 000 Metrów

500

250

0

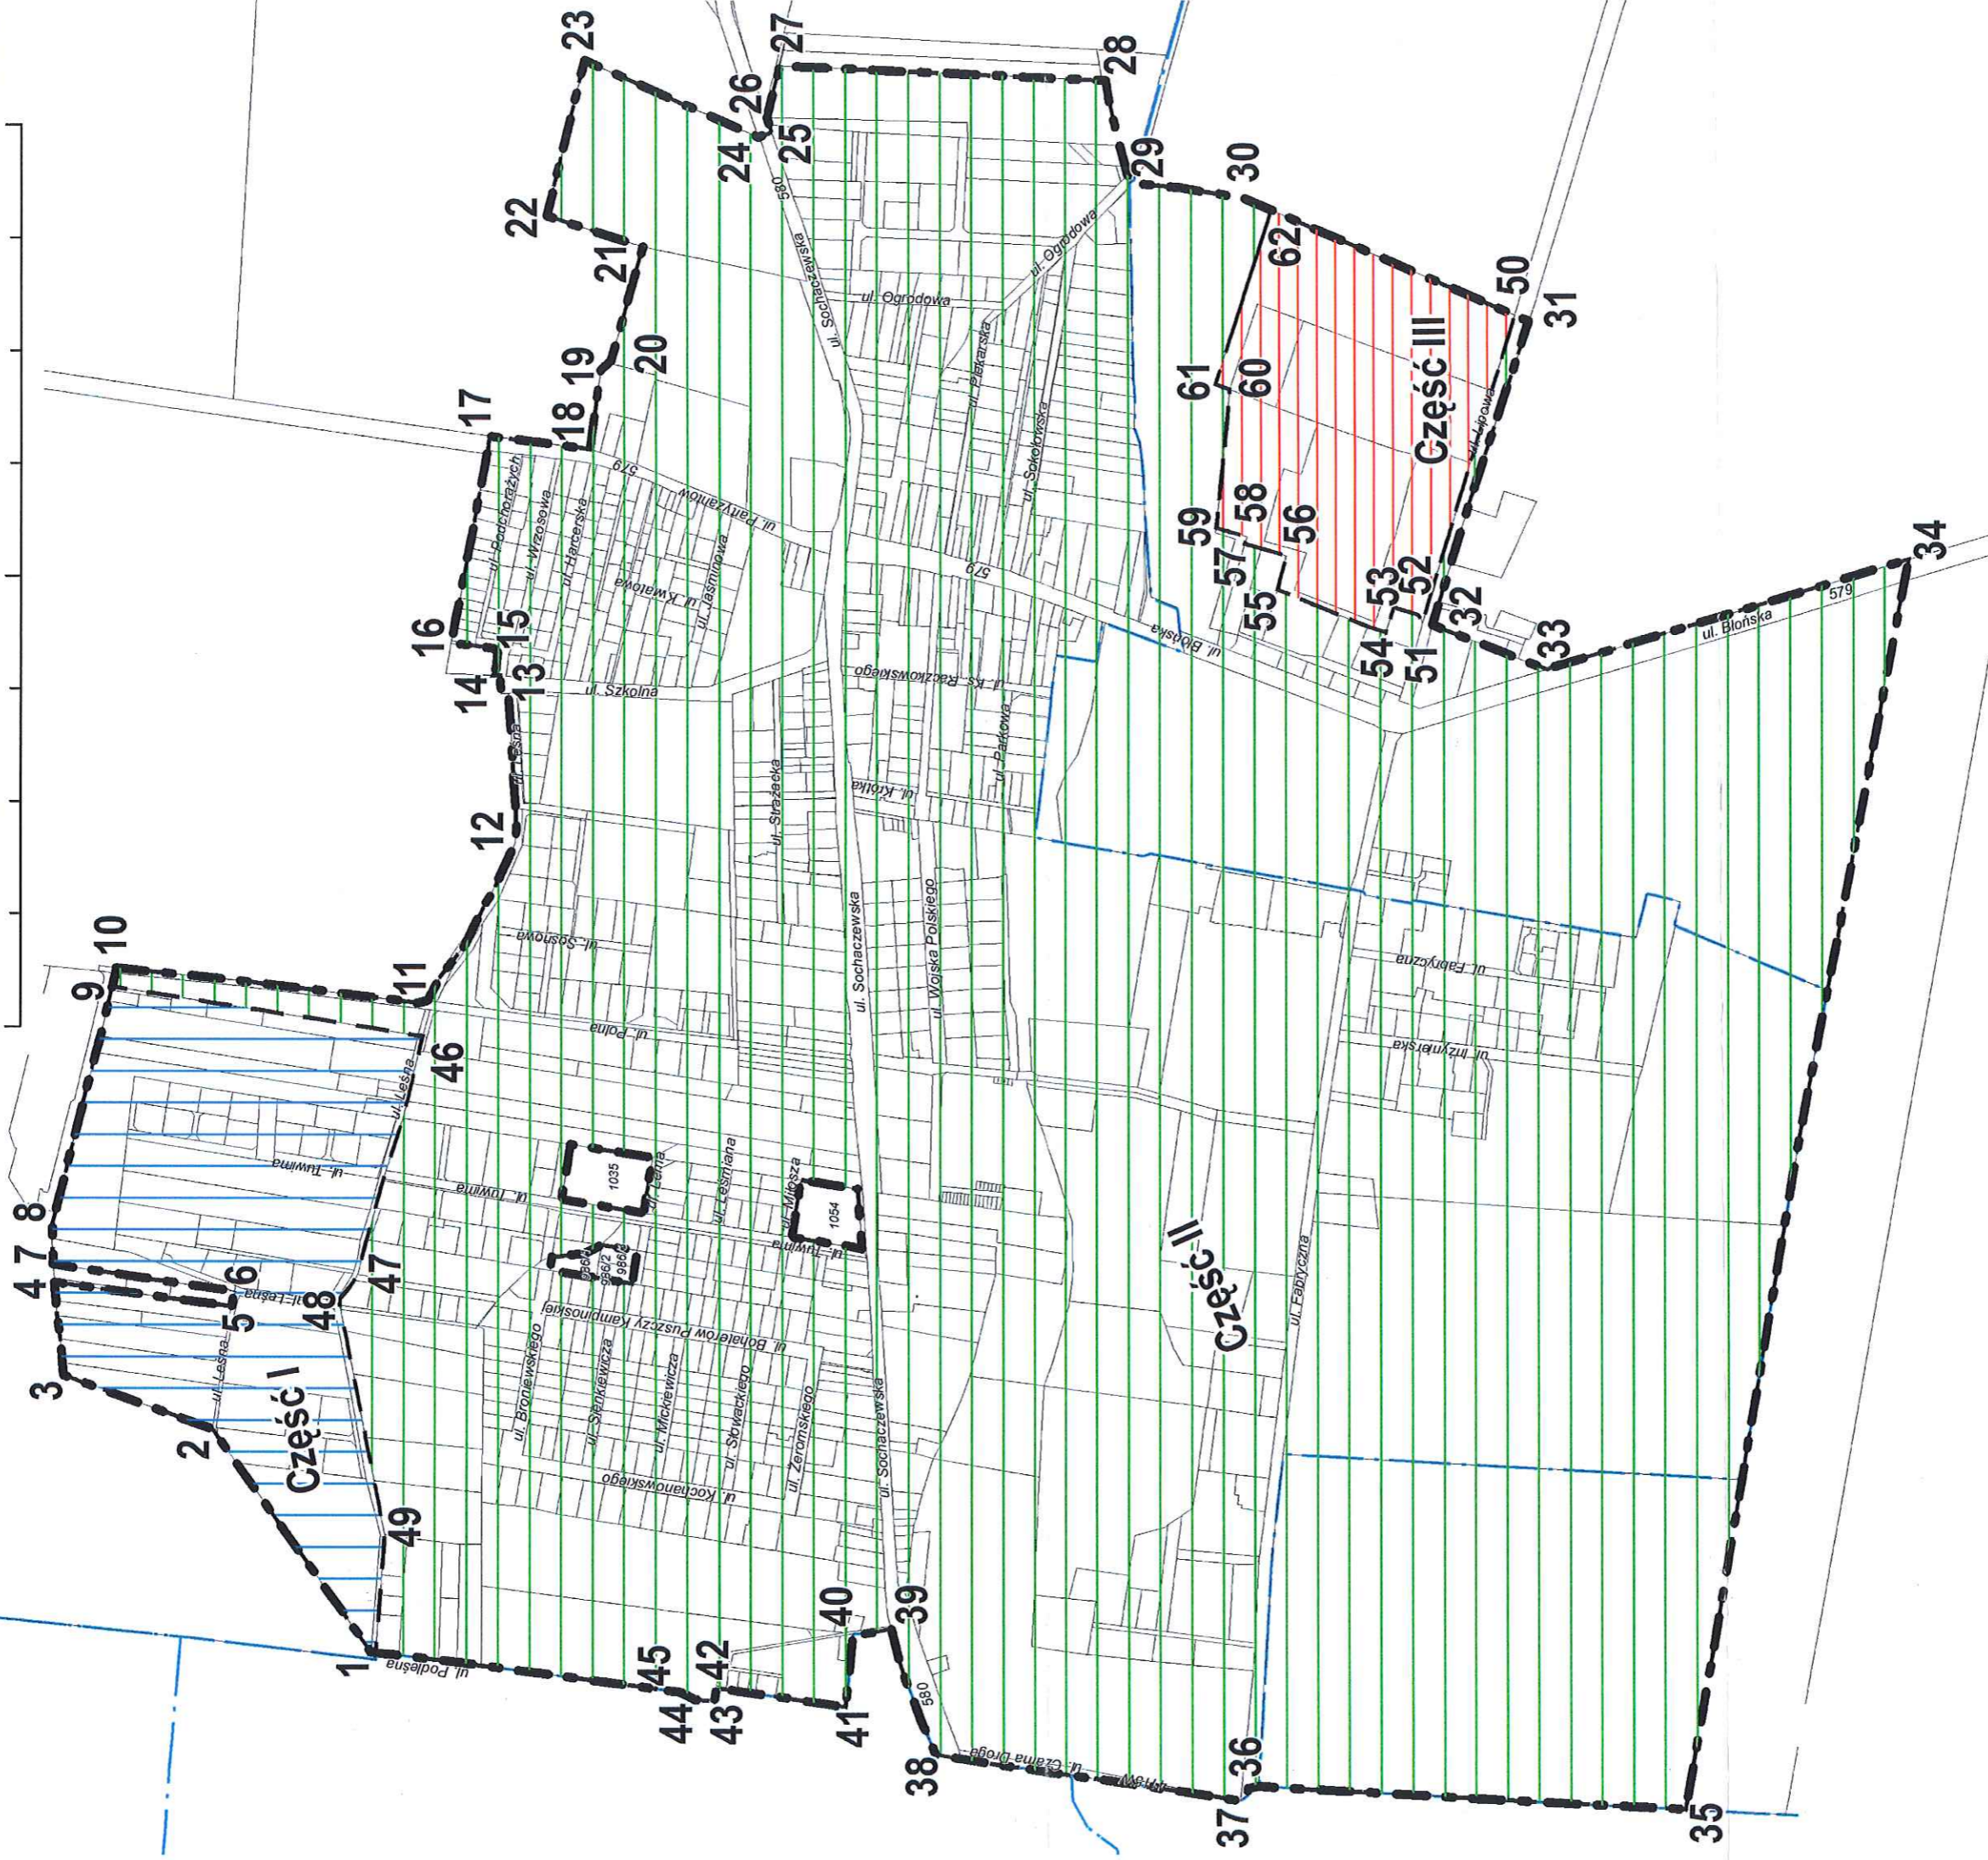

LEGENDA

- GRANICE DZIAŁEK EWIDENCYJNYCH
- GRANICE OBRĘBÓW EWIDENCYJNYCH
- GRANICE OBSZARU OBJĘTEGO PROJEKTEM PLANU
- GRANICE CZĘŚCI I, II I III

MIEJSCOWE PLANY ZAGOSPODAROWANIA PRZESTRZENNEGO DO UCHWALENIA JAKO

- MIEJSCOWY PLAN ZAGOSPODAROWANIA PRZESTRZENNEGO WSI LESZNO, ETAP A - CZĘŚĆ I, UCHWALONY UCHWAŁĄ NR XXXIII/233/2013 RADY GMINY LESZNO Z DNIA 9 LIPCA 2013R. DZ. URZ. WOJ. MAZ. Z 14 SIERPNI 2013 R. POZ 9265
- MIEJSCOWY PLAN ZAGOSPODAROWANIA PRZESTRZENNEGO WSI LESZNO, ETAP A - CZĘŚĆ II
- MIEJSCOWY PLAN ZAGOSPODAROWANIA PRZESTRZENNEGO WSI LESZNO, ETAP A - CZĘŚĆ III