

**UCHWAŁA NR ...../2008**

**RADY GMINY LESZNO**

**z dnia .....2008 r.**

w sprawie: przystąpienia do sporządzenia miejscowego planu zagospodarowania przestrzennego Obszaru Leszno - Podzaborówek we wsi Leszno.

Na podstawie art. 18 ust. 2 pkt 15 ustawy z dnia 8 marca 1990r. o samorządzie gminnym (Dz. U. z 2001 r. Nr 142, poz. 1591 z późn. zm.<sup>1)</sup> ) oraz art. 27 w związku z art. 14 oraz art. 15 ustawy z dnia 27 marca 2003 r. o planowaniu i zagospodarowaniu przestrzennym (Dz. U. Nr 80, poz. 717 z późn. zm.<sup>2)</sup> ) na wniosek Wójta Gminy Leszno, po stwierdzeniu wykonania zadań i czynności poprzedzających podjęcie uchwały określonych w art. 14 ust. 5 ustawy z dnia 27 marca 2003 r. o planowaniu i zagospodarowaniu przestrzennym Rada Gminy Leszno uchwała, co następuje:

**§ 1.**

Przystępuje się do sporządzenia miejscowego planu zagospodarowania przestrzennego Obszaru Leszno-Podzaborówek obejmującego tereny we wsi Leszno w gminie Leszno, zwanego dalej planem, który będzie stanowić zmianę „Miejscowego planu zagospodarowania przestrzennego części wsi Leszno uchwalonego uchwałą Nr XXXVII/186/2004 Rady Gminy Leszno z dnia 6 grudnia 2004 r. opublikowaną w Dzienniku Urzędowym Województwa Mazowieckiego z 2005 r. Nr 40, poz. 1003.

**§ 2.**

1. Plan obejmuje obszar, którego granice wyznaczają:
  - 1) od północnego zachodu i północy granica Kampinoskiego Parku Narodowego przebiegająca wzdłuż granic działek nr ew. 1083, 1082 i 333;
  - 2) od wschodu granica wsi Leszno wzdłuż drogi na działce nr ew. 327;
  - 3) od południa oś ul. Warszawskiej - drogi wojewódzkiej nr 580 na działce nr ew. 408/1.
2. Granica obszaru planu, o którym mowa w ust. 1 oznaczona jest na załączniku graficznym stanowiącym załącznik Nr 1 do niniejszej uchwały.
3. Analiza dotycząca zasadności przystąpienia do sporządzania miejscowego planu zagospodarowania przestrzennego Obszaru Leszno - Podzaborówek i stopnia zgodności przewidywanych rozwiązań z ustaleniami Studium uwarunkowań i kierunków zagospodarowania przestrzennego gminy Leszno stanowi załącznik nr 2 do uchwały.


**§ 3.**

Wykonanie uchwały powierza się Wójtowi Gminy Leszno.

**§ 4.**


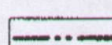

Uchwała wchodzi w życie z dniem podjęcia.

**ZAŁĄCZNIK NR 1  
DO UCHWAŁY NR.....  
RADY GMINY LESZNO  
Z DNIA.....**

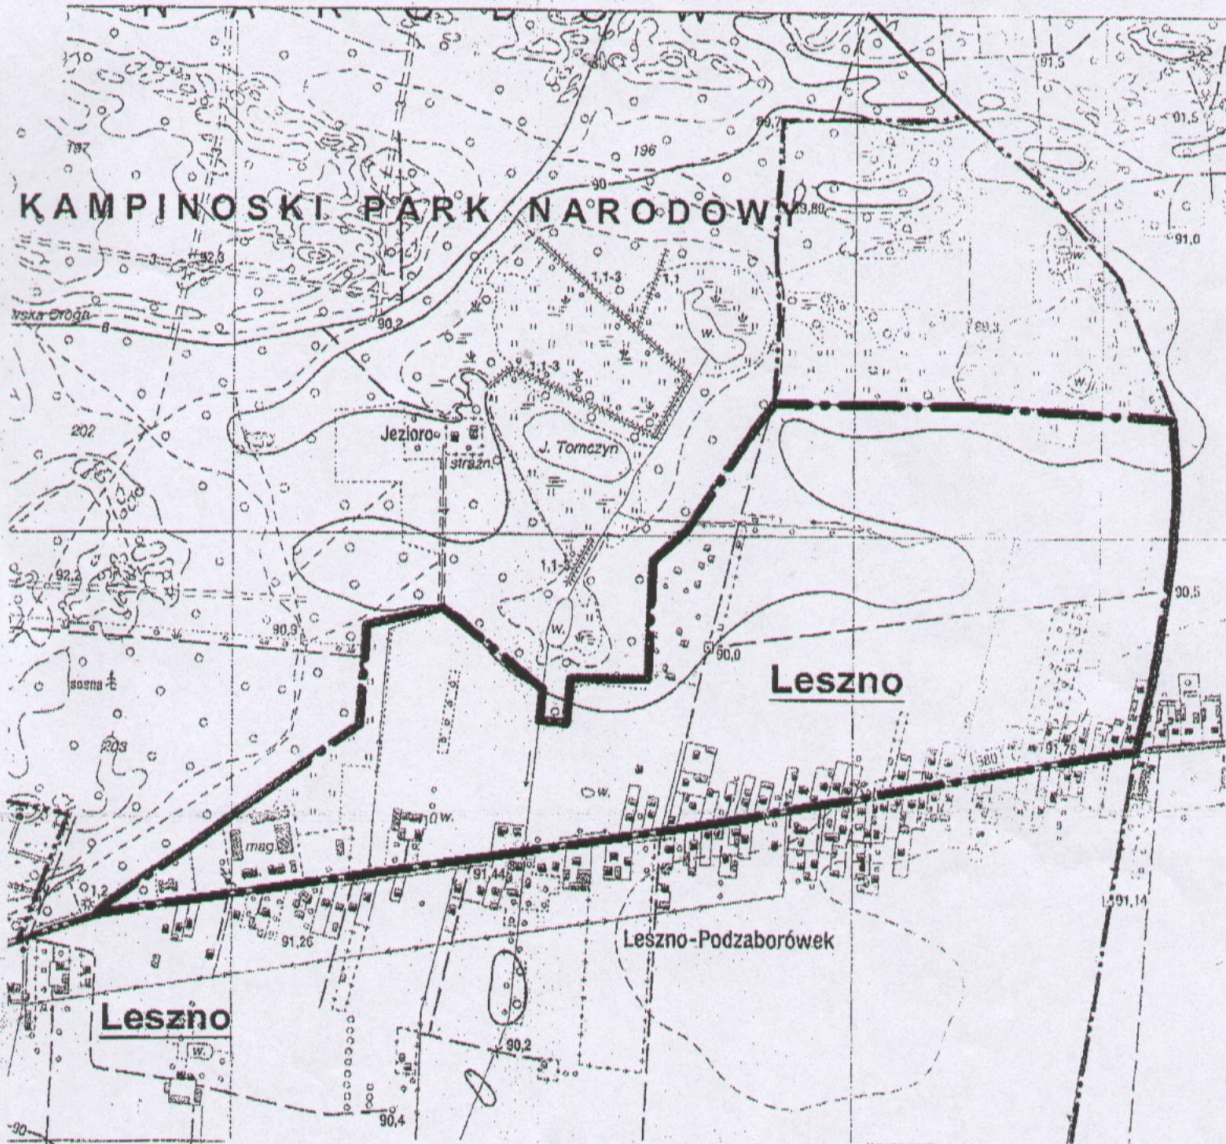

**SKALA 1 : 10 000**

**LEGENDA**

-  GRANICA SPORZĄDZANEGO PLANU
-  GRANICE WSI
-  GRANICE GMINY

