


**UZGODNIENIE**

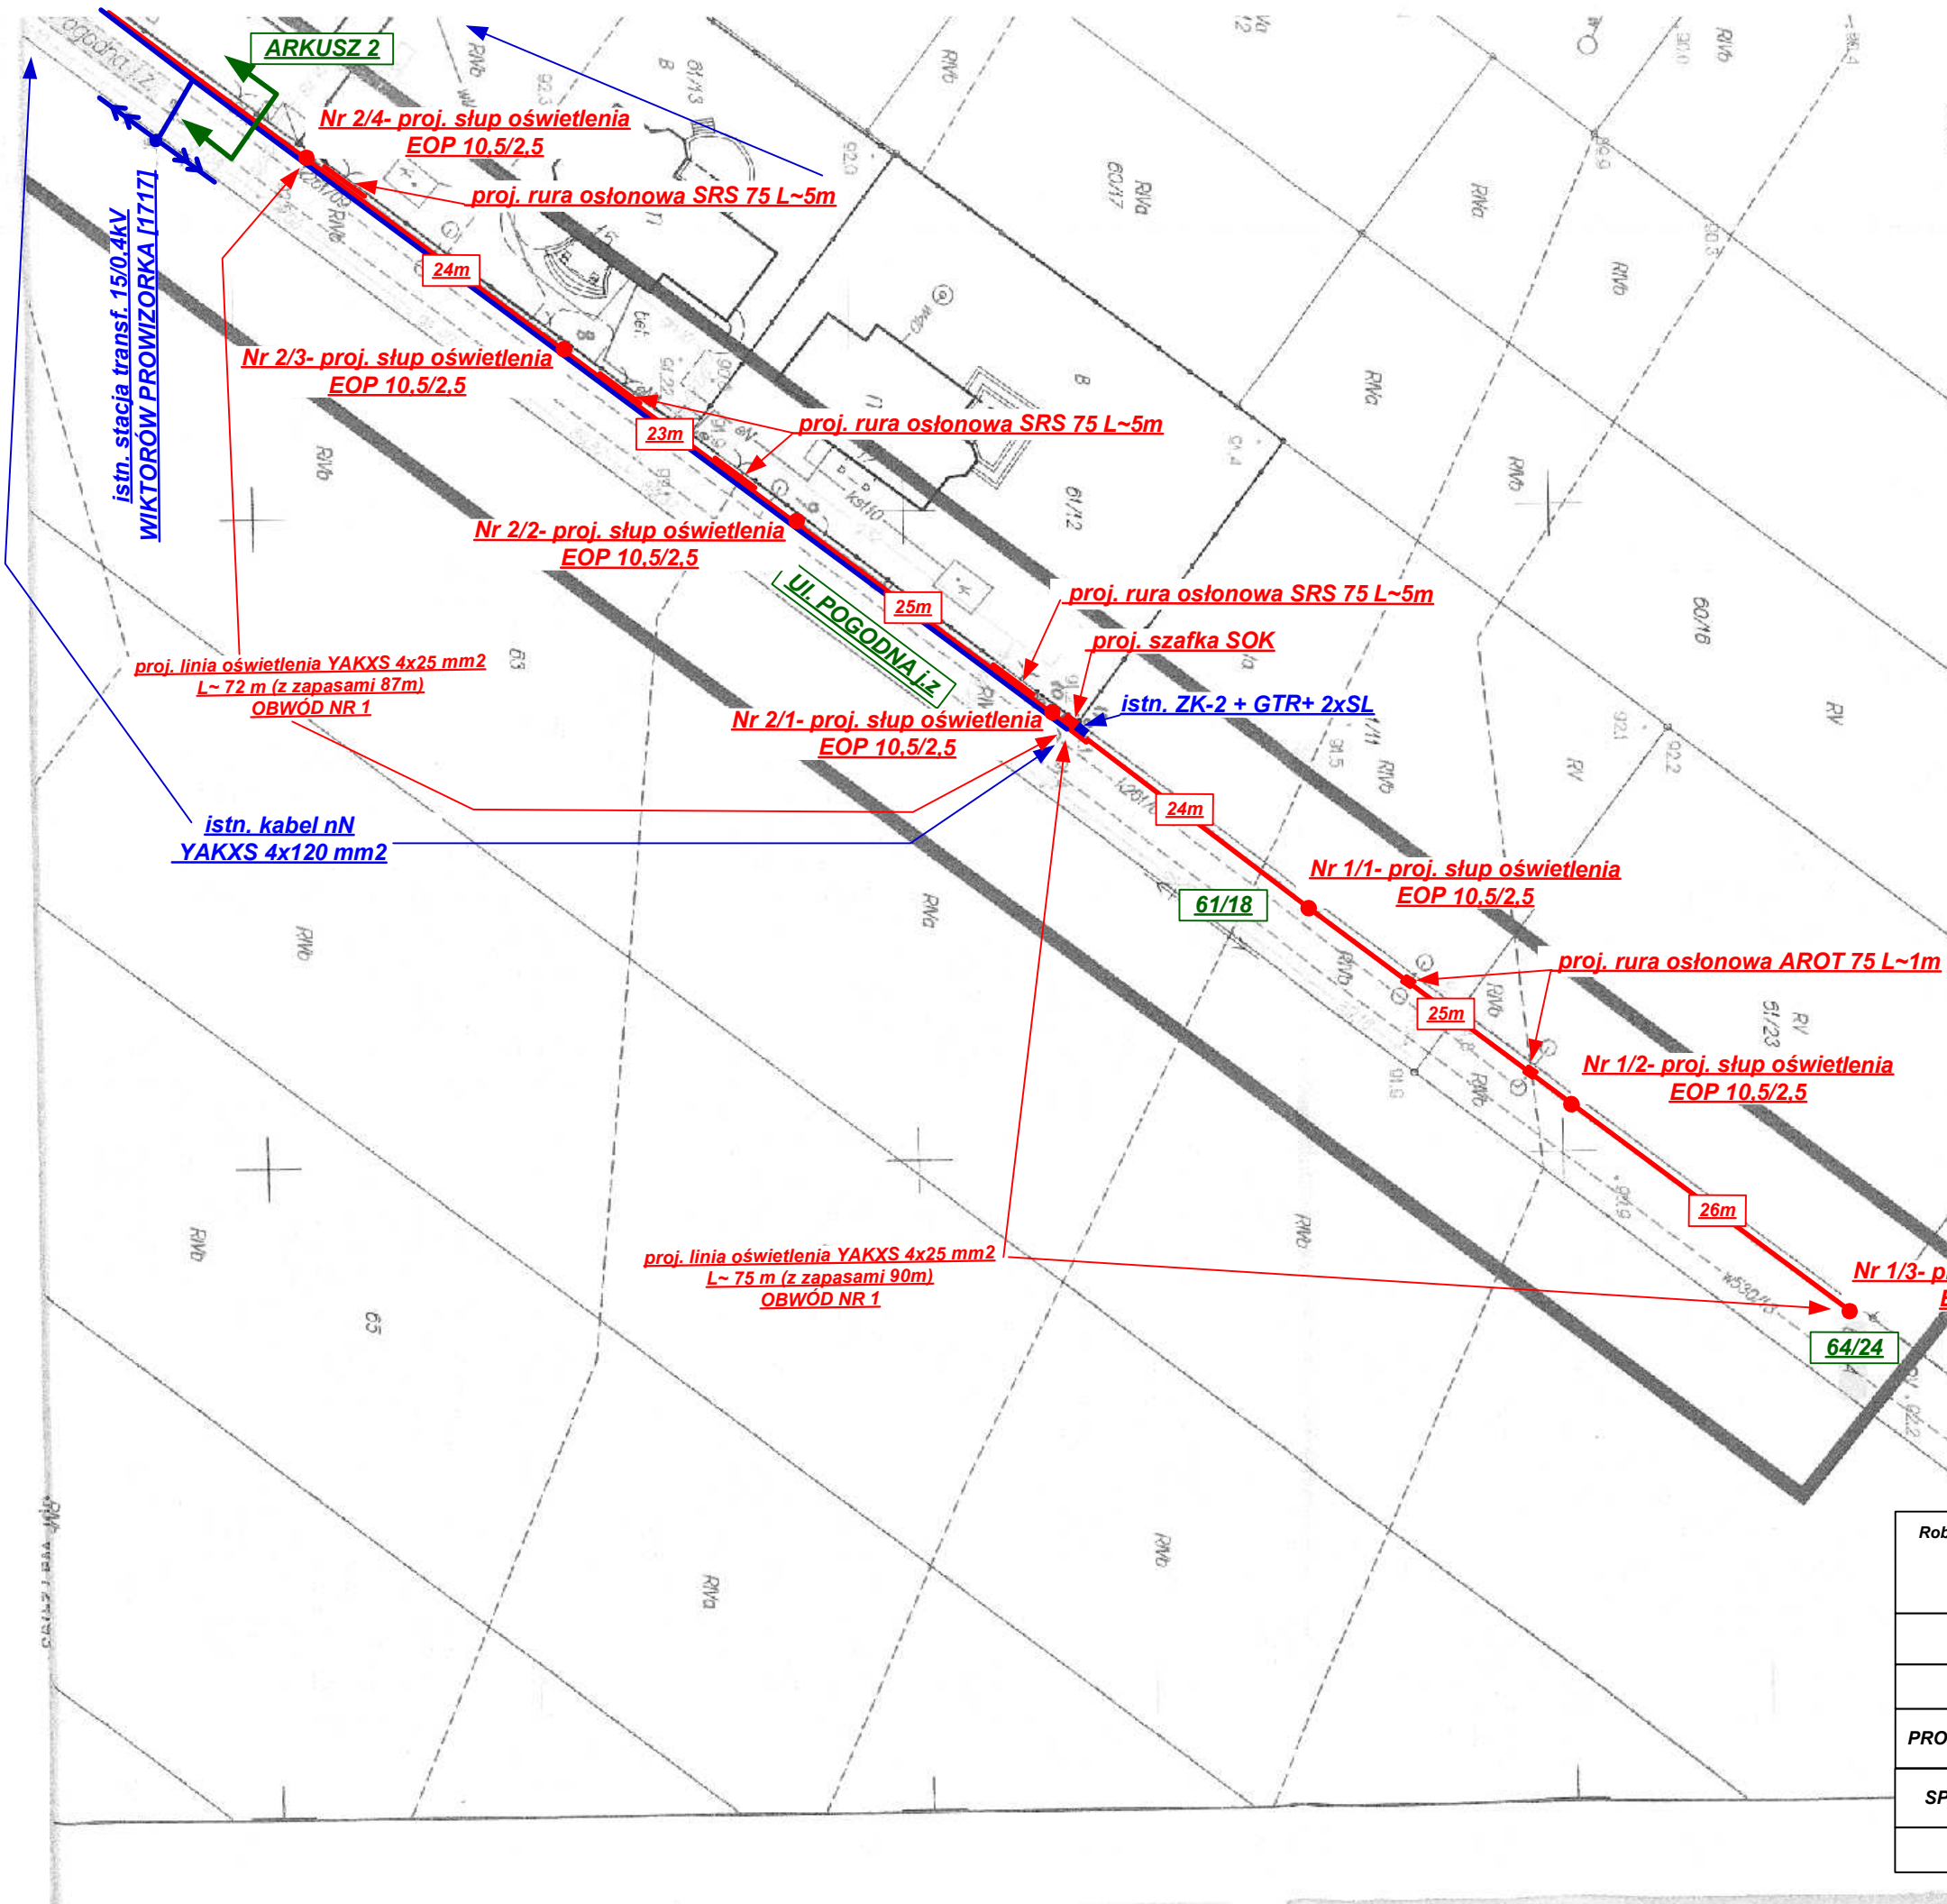

siec niskiego napięcia zasilana jest ze stacji transformatorowej 15/0,4 kV WIKTORÓW PROWIZORKA [1717] siec pracuje w systemie TT

Roboty Instalacyjno-Budowlane Zdzisław Łukasiak ul. Łagowska 3 m. 71 01-464 Warszawa		Budowa linii kablowej oświetlenia ulicznego w miejscowości Wiktorów na dz. nr 61/18 i 61/24 ul. Pogodna gmina Leszno	
<b>PLAN SYTUACYJNY</b>			
	nazwisko i imię	Nr upr.	Podpis
PROJEKTOWAŁ	ZDZISŁAW ŁUKASIAK	Wa-724/93	
SPRAWDZIŁ	HENRYK CHRZANOWSKI	St-393/86	
	SKALA 1:500	DATA 03.2014r.	RYSunEK Nr 2-1