



PRZEKRÓJ JEZDNI

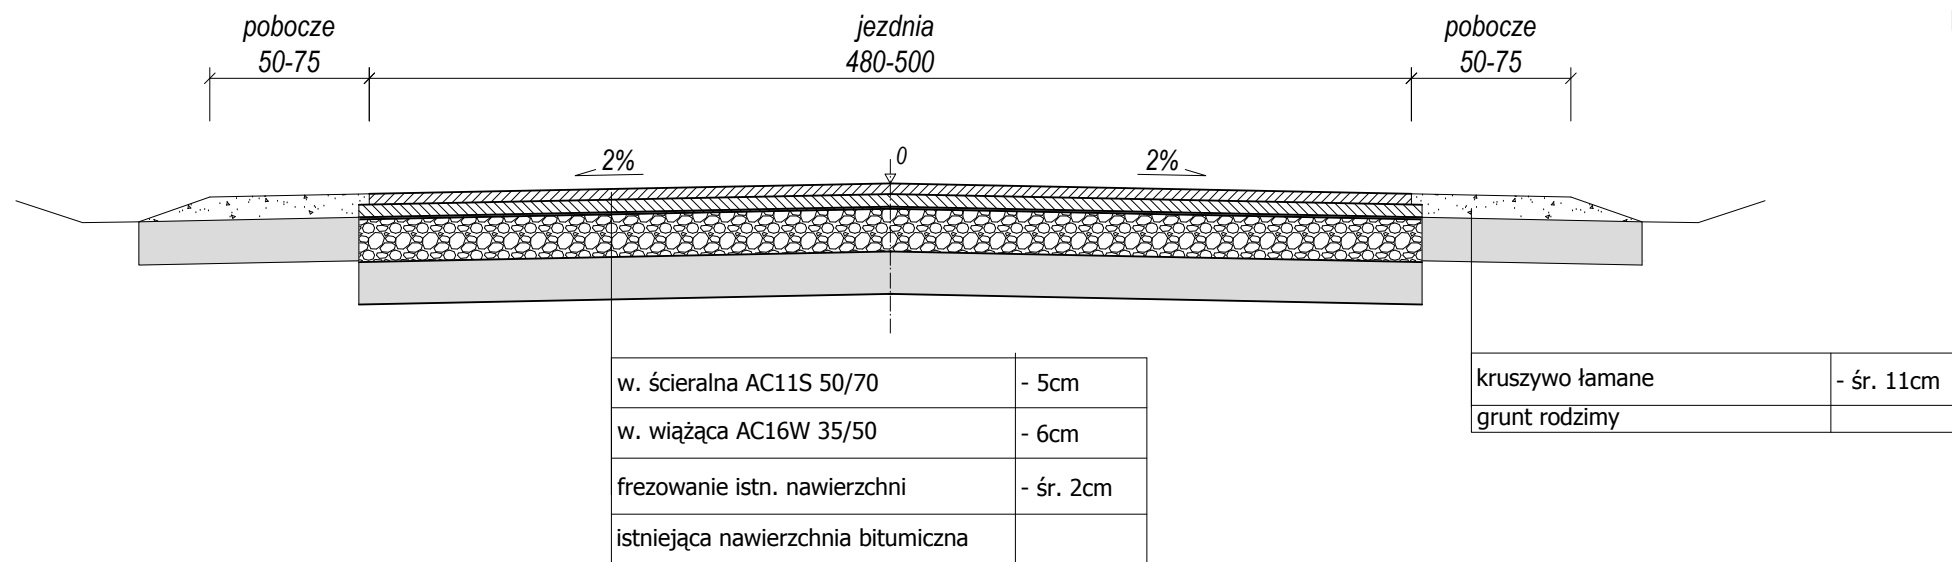


PRZEKROJE NORMALNE ULICA POŁUDNIOWA SKALA 1:50

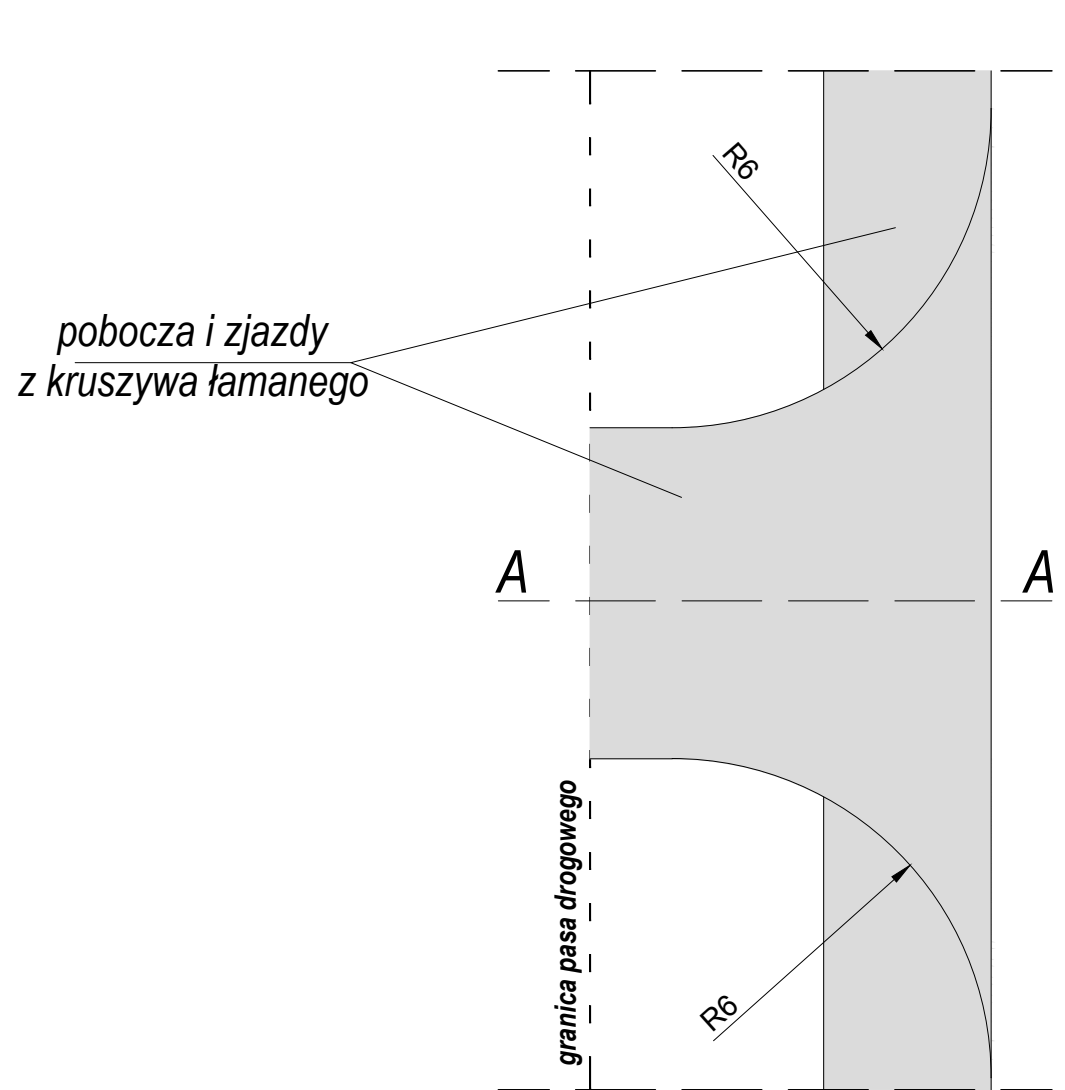

PRZEKRÓJ ZJAZD

A - A

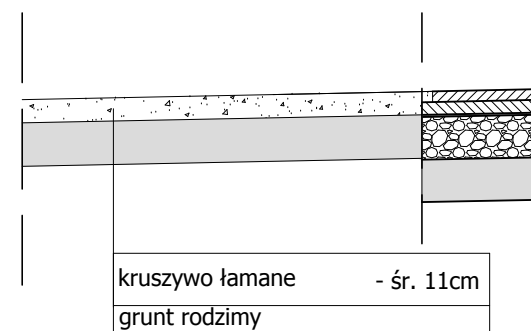



**PRACOWNIA PROJEKTOWA
KOMI
Sp. z o.o.**

Pracownia Projektowa KOMI Sp. z o.o.
 15 - 274 Białystok, ul. Waszyngtona 24 m.197
 email: biurokomi@gmail.com
 biuro@komi.net.pl
 tel./fax 85 74 20 117, tel. 85 811 09 09

SKALA:	NAZWA RYSUNKU:	NR RYSUNKU:
1:50, 1:20	PRZEKROJE NORMALNE	2
OBIEKT:	UL. POŁUDNIOWA	DATA: VII 2019
STADIUM:	PROJEKT ZGŁOSZENIOWY	
BRANŻA:	PROJEKTANT	PODPIS
DROGI	mgr inż. Adam Kalinowski PDL/0036/POOD/09 w spec. drogowej	
Współpraca:		