



A – A (POPRZECZNY – ZJAZDY)

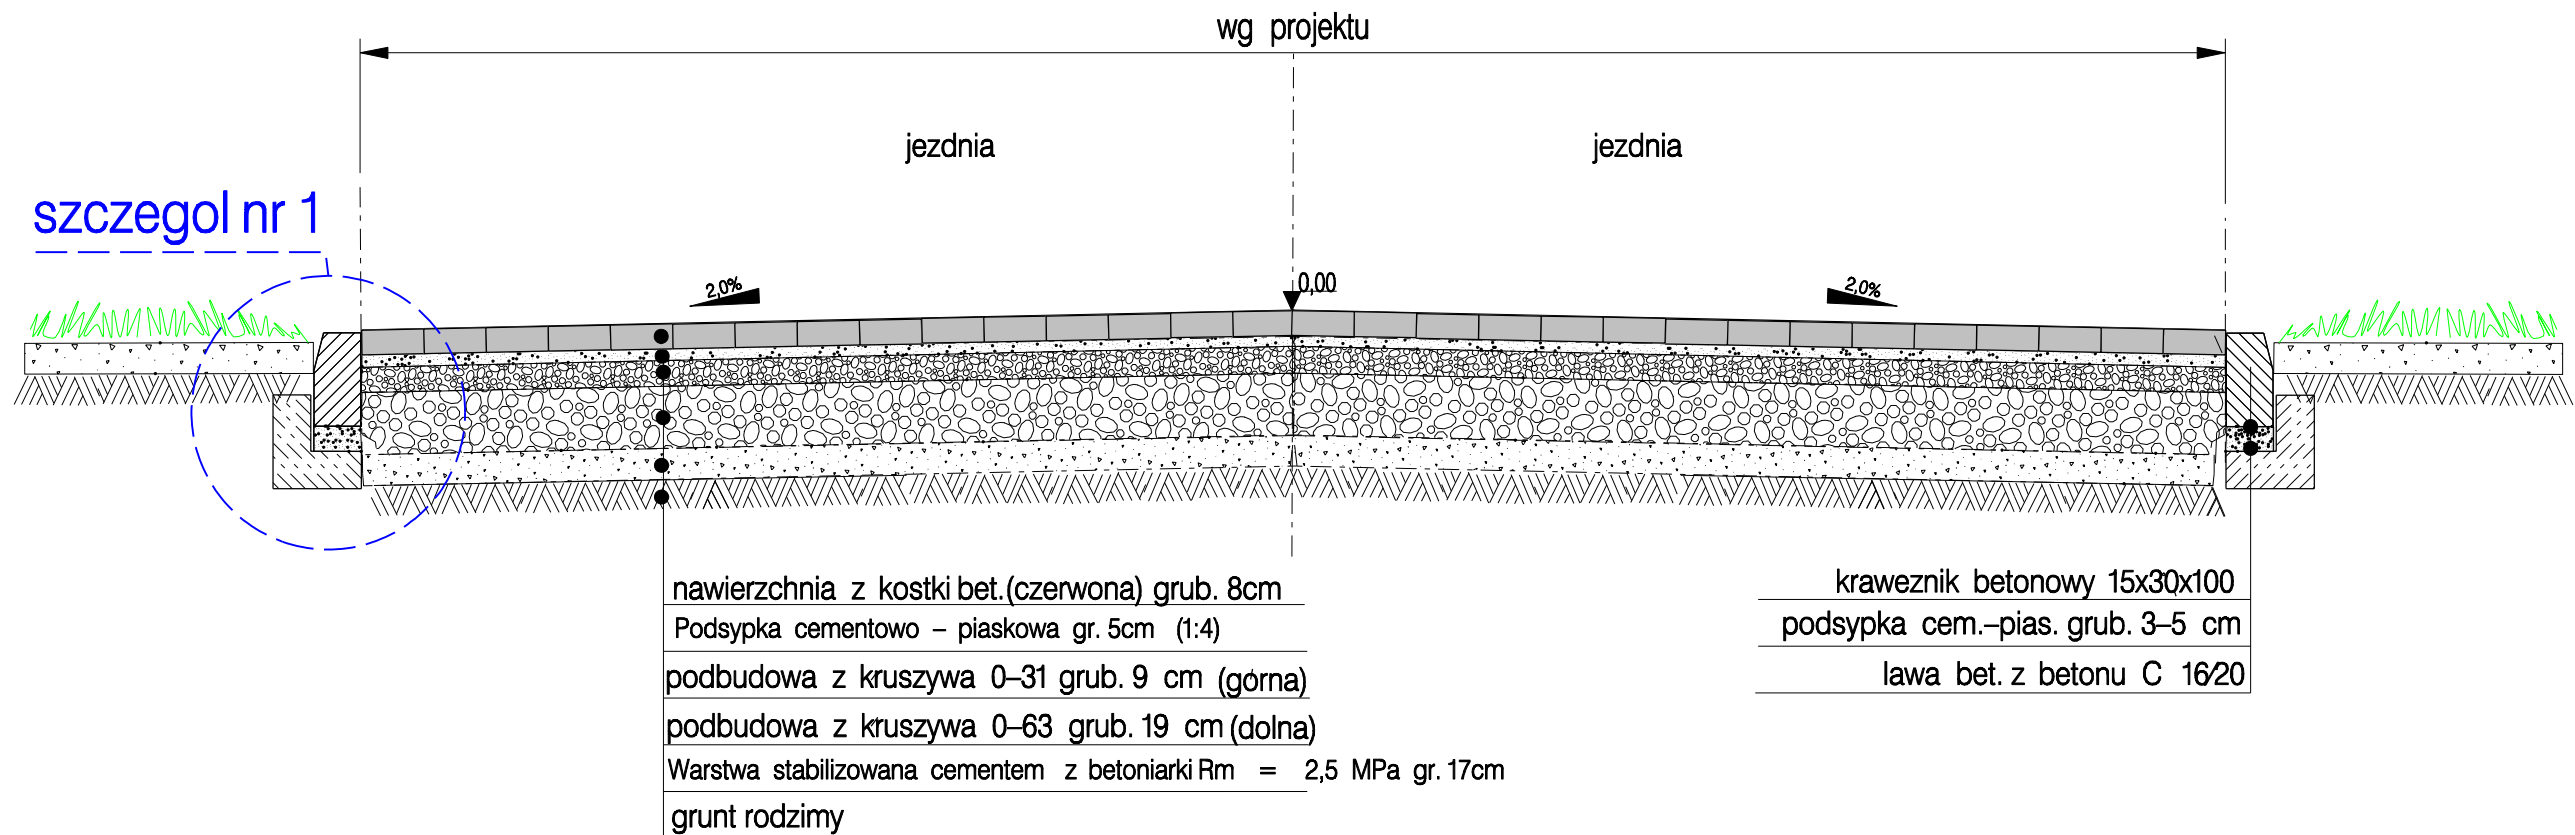

B – B (PODLUZNY – ZJAZDY)

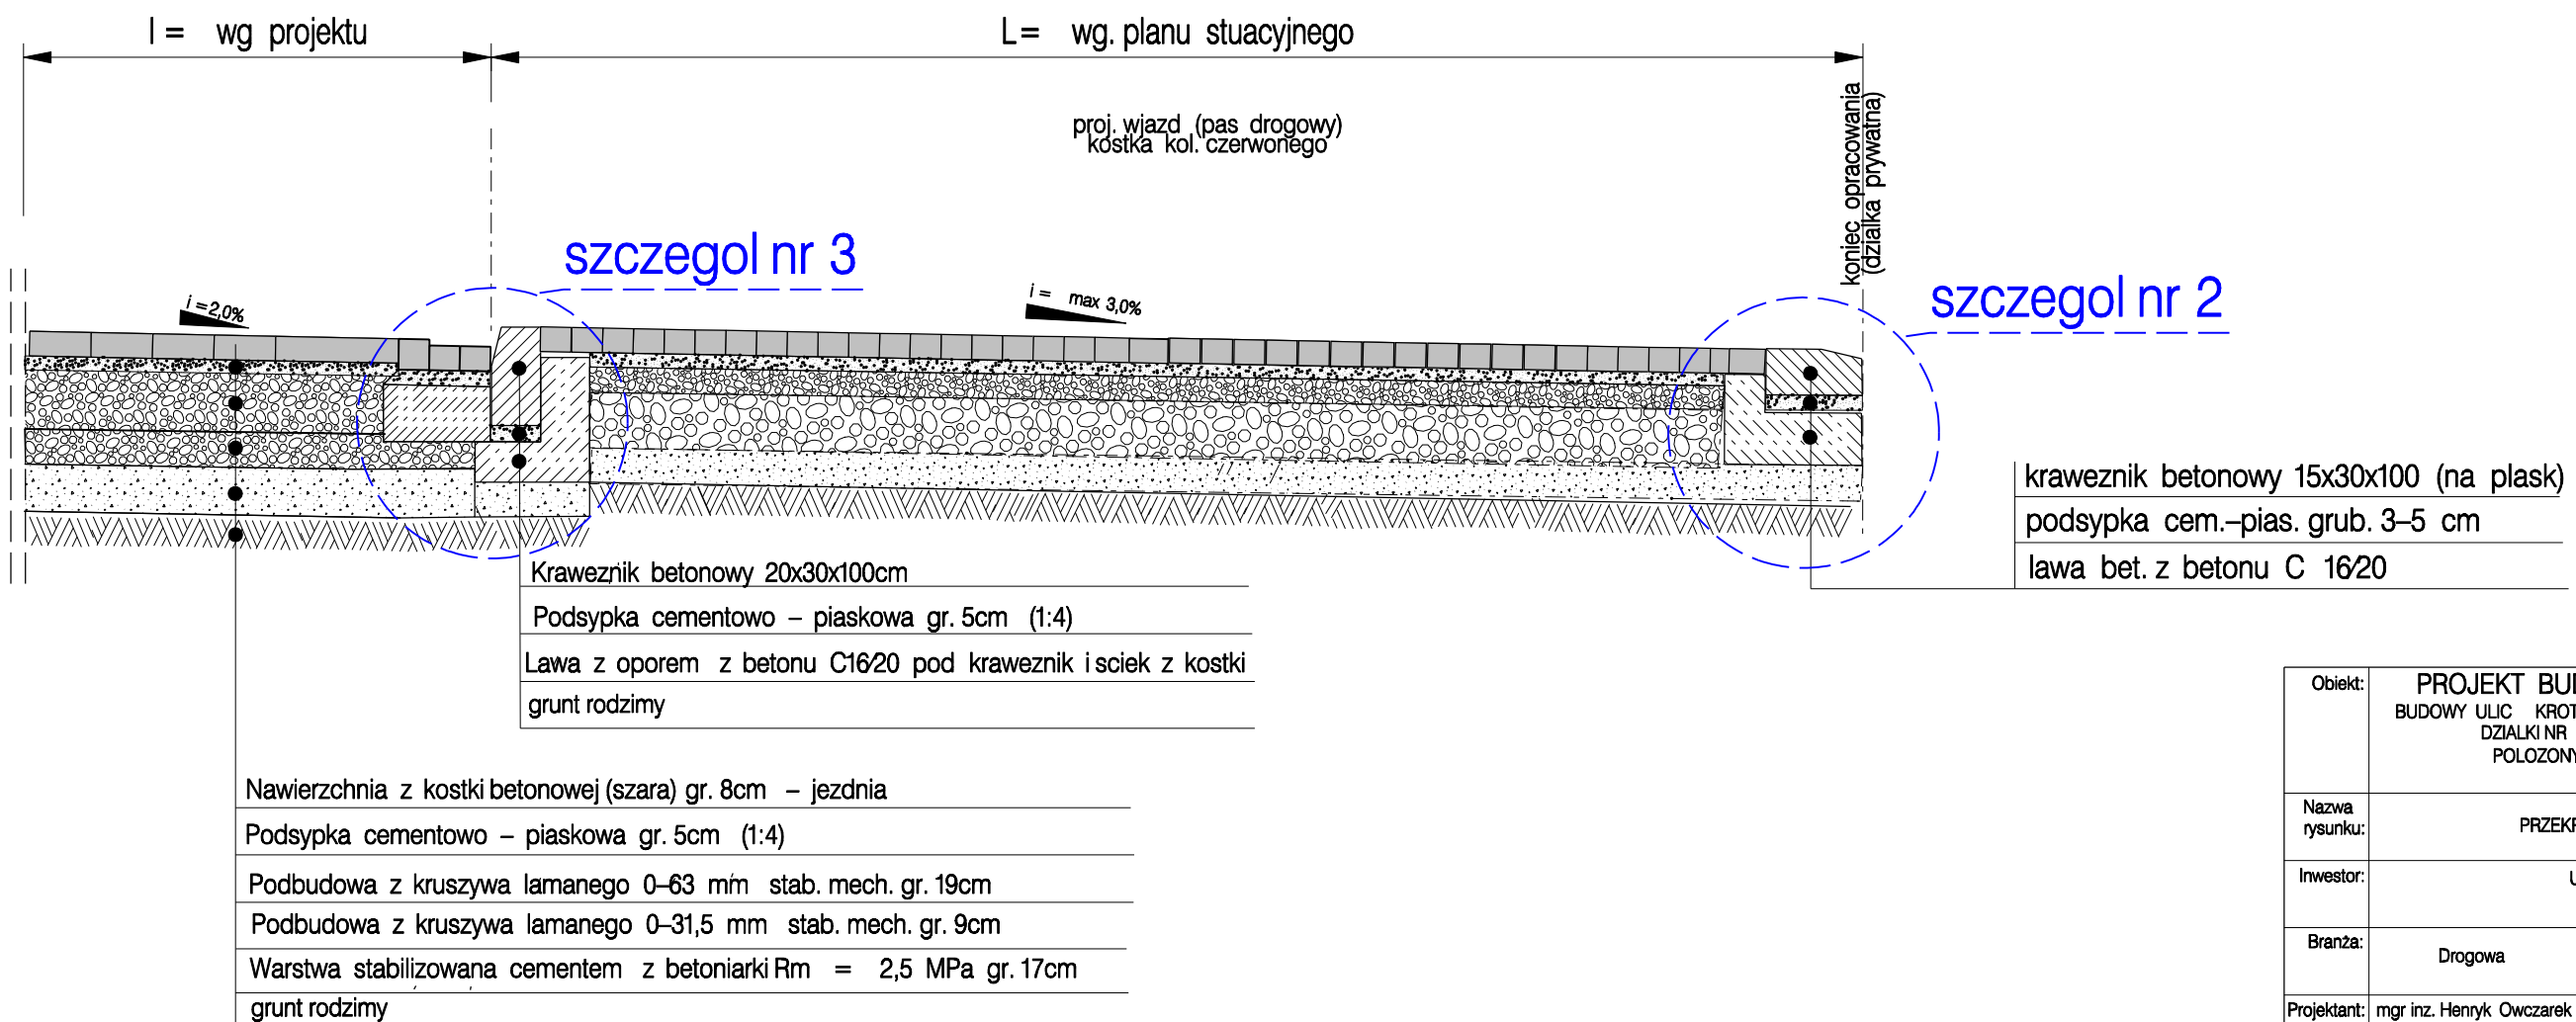

Obiekt:	PROJEKT BUDOWLANO – WYKONAWCZY BUDOWY ULIC KROTKIEJ, KS. RACZKOWSKIEGO I PARKOWEJ DZIALKI NR EW. NR. 4861 5312 5252 I 5306 POLOZONYCH W MIEJSCOWOSCI LESZNO GMINA LESZNO		
Nazwa rysunku:	PRZEKROJE POPRZECZNE ZJAZDOW		
Inwestor:	URZAD GMINY LESZNO 05-084 Leszno Al. Wojska Polskiego		
Branza:	Drogowa	Rys. nr : 10	Skala: 1 : 50
Projektant:	mgr inż. Henryk Owczarek upr. nr MAZ0392/POOD05	podpis:	data: sierpień 2012
Projektant: sprawdzający	mgr inż. Anna Utrata upr. nr WA 78893	podpis:	data: sierpień 2012