


PROFIL PODLUZNY ul. Ks. Raczkowskiego

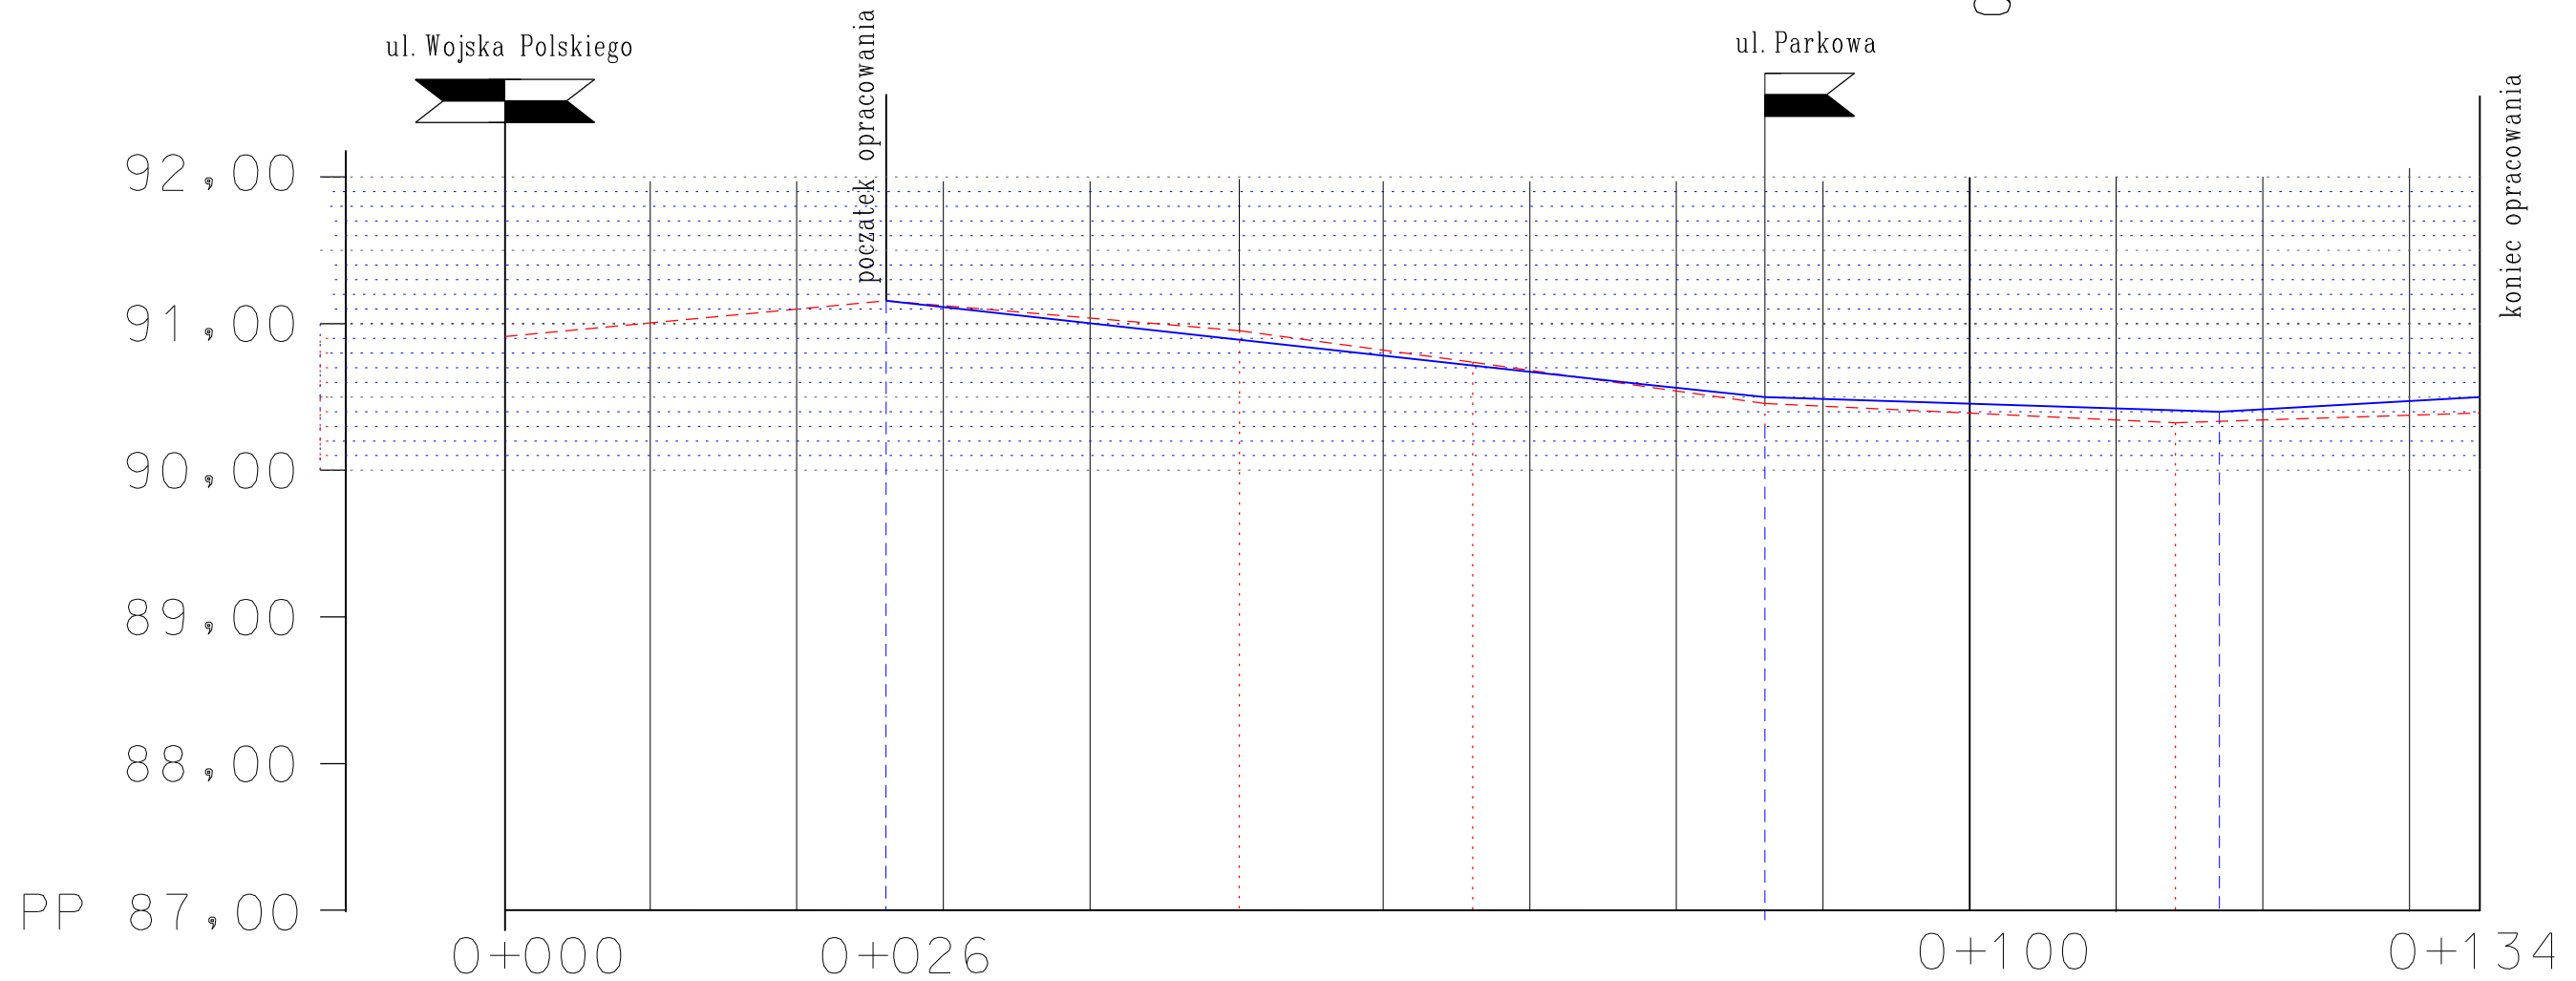

Rzedne terenu:	90,92	91,15	90,94	90,72	90,45	90,31	90,39														
Rzedne niwelety		91,15			90,50	90,40	90,50														
Trasa w planie:		L = 134,00m (całej ul. Ks. Raczkowskiego)																			
		L = 108,00m (projektowane)																			
Spadki i odleglosci:		L = 60m i = 1,08%			L = 31,00 m i = 0,32 %		L = 17,00 m i = 0,58 %														
Pikietaz:	0+000.00	0+010.00	0+020.00	0+026.00	0+030.00	0+040.00	0+050.00	0+060.00	0+070.00	0+077.00	0+080.00	0+086.00	0+090.00	0+095.00	0+100.00	0+110.00	0+114.00	0+117.00	0+120.00	0+130.00	0+134.00

Obiekt:	PROJEKT BUDOWLANO .- WYKONAWCZY BUDOWY ULIC KROTKIEJ, KS. RACZKOWSKIEGO I PARKOWEJ DZIAŁKI NR EW. NR. 4881 5312 5252 I 5306 POŁOŻONYCH W MIEJSCOWOŚCI LESZNO GMINA LESZNO		
Nazwa rysunku:	PROFIL PODLUZNY UL. KS. RACZKOWSKIEGO		
Inwestor:	URZĄD GMINY LESZNO 05-084 Leszno Al. Wojska Polskiego		
Branża:	Drogowa	Rys. nr : 11	Skala: 1 : 500
Projektant:	mgr inż. Henryk Owczarek upr. nr MAZ0382/POOD05	podpis:	data: sierpień 2012
Projektant sprawdzający:	mgr inż. Anna Utrata upr. nr WA 78893	podpis:	data: sierpień 2012