


PROFIL PODLUZNY

ul. Parkowa

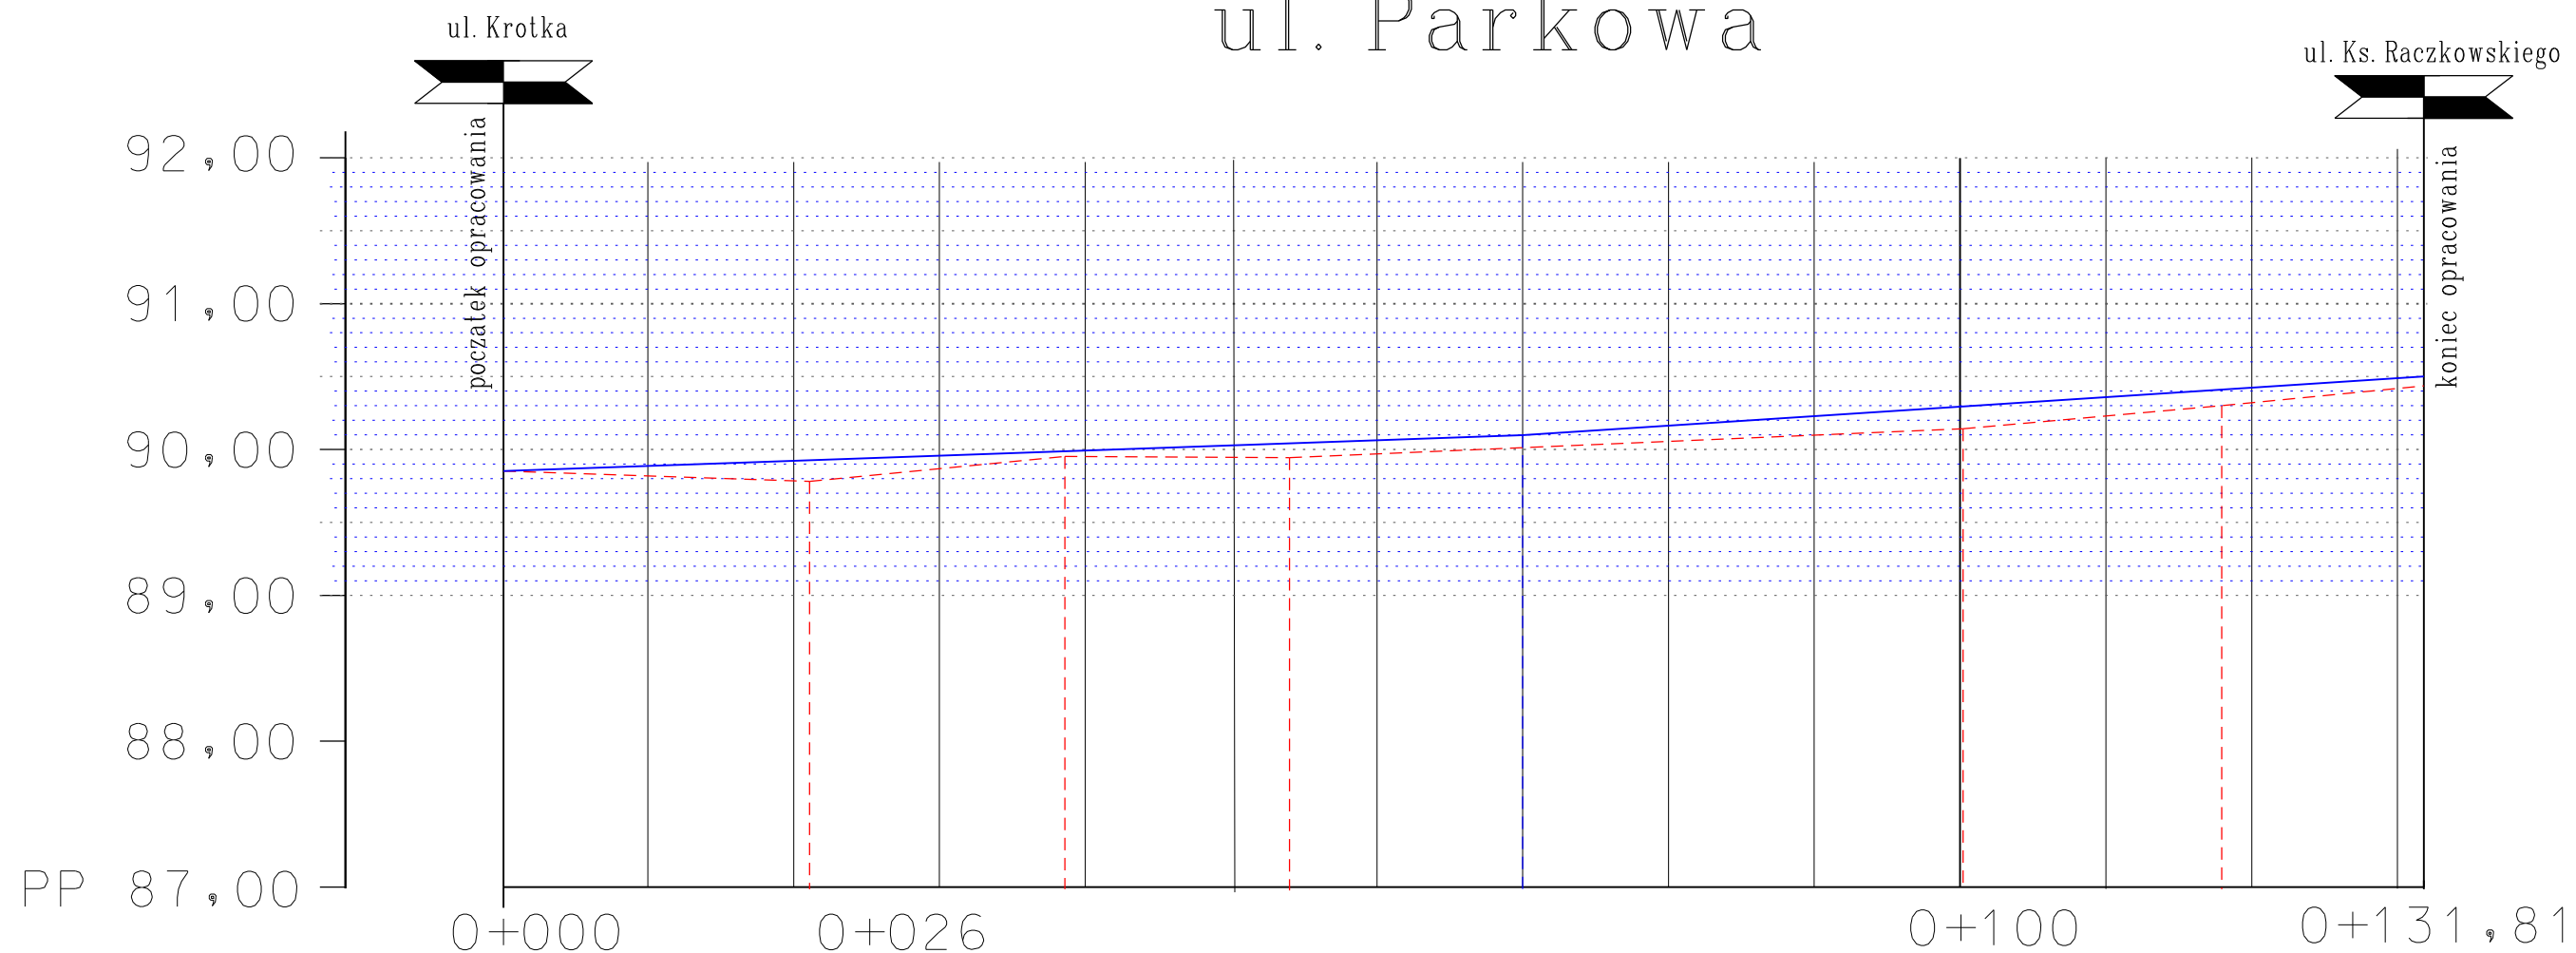

Rzedne terenu:		89,84		89,78		89,95		89,95		90,01		90,07		90,15		90,30		90,45	
Rzedne niwelety		89,84															90,10		90,50
Trasa w planie:		L = 131,81 m (projektowane)																	
Spadki i odleglosci:		L = 70,00 m i = 0,37 %									L = 61,81 m i = 0,64 %								
Pikietaz:		0+000.00	0+010.00	0+020.00	0+030.00	0+040.00	0+050.00	0+060.00	0+070.00	0+080.00	0+090.00	0+100.00	0+110.00	0+120.00	0+130.00	0+131.81			

Obiekt:	PROJEKT BUDOWLANO - WYKONAWCZY BUDOWY ULIC KROTKEJ, KS. RACZKOWSKIEGO I PARKOWEJ DZIAŁKI NR EW. NR. 4861 5312 5252 I 5306 POŁOŻONYCH W MIEJSCOWOŚCI LESZNO GMINA LESZNO		
Nazwa rysunku:	PROFIL PODLUZNY UL. PARKOWEJ		
Inwestor:	URZĄD GMINY LESZNO 05-084 Leszno Al. Wojska Polskiego		
Branża:	Drogowa	Rys. nr : 12	Skala: 1 : 500
Projektant:	mgr inż. Henryk Owczarek upr. nr MAZ0392/POOD05	podpis:	data: sierpień 2012
Projektant: sprawdzający	mgr inż. Anna Utrata upr. nr WA 78993	podpis:	data: sierpień 2012