


PROFIL PODLUZNY ul. Krotka

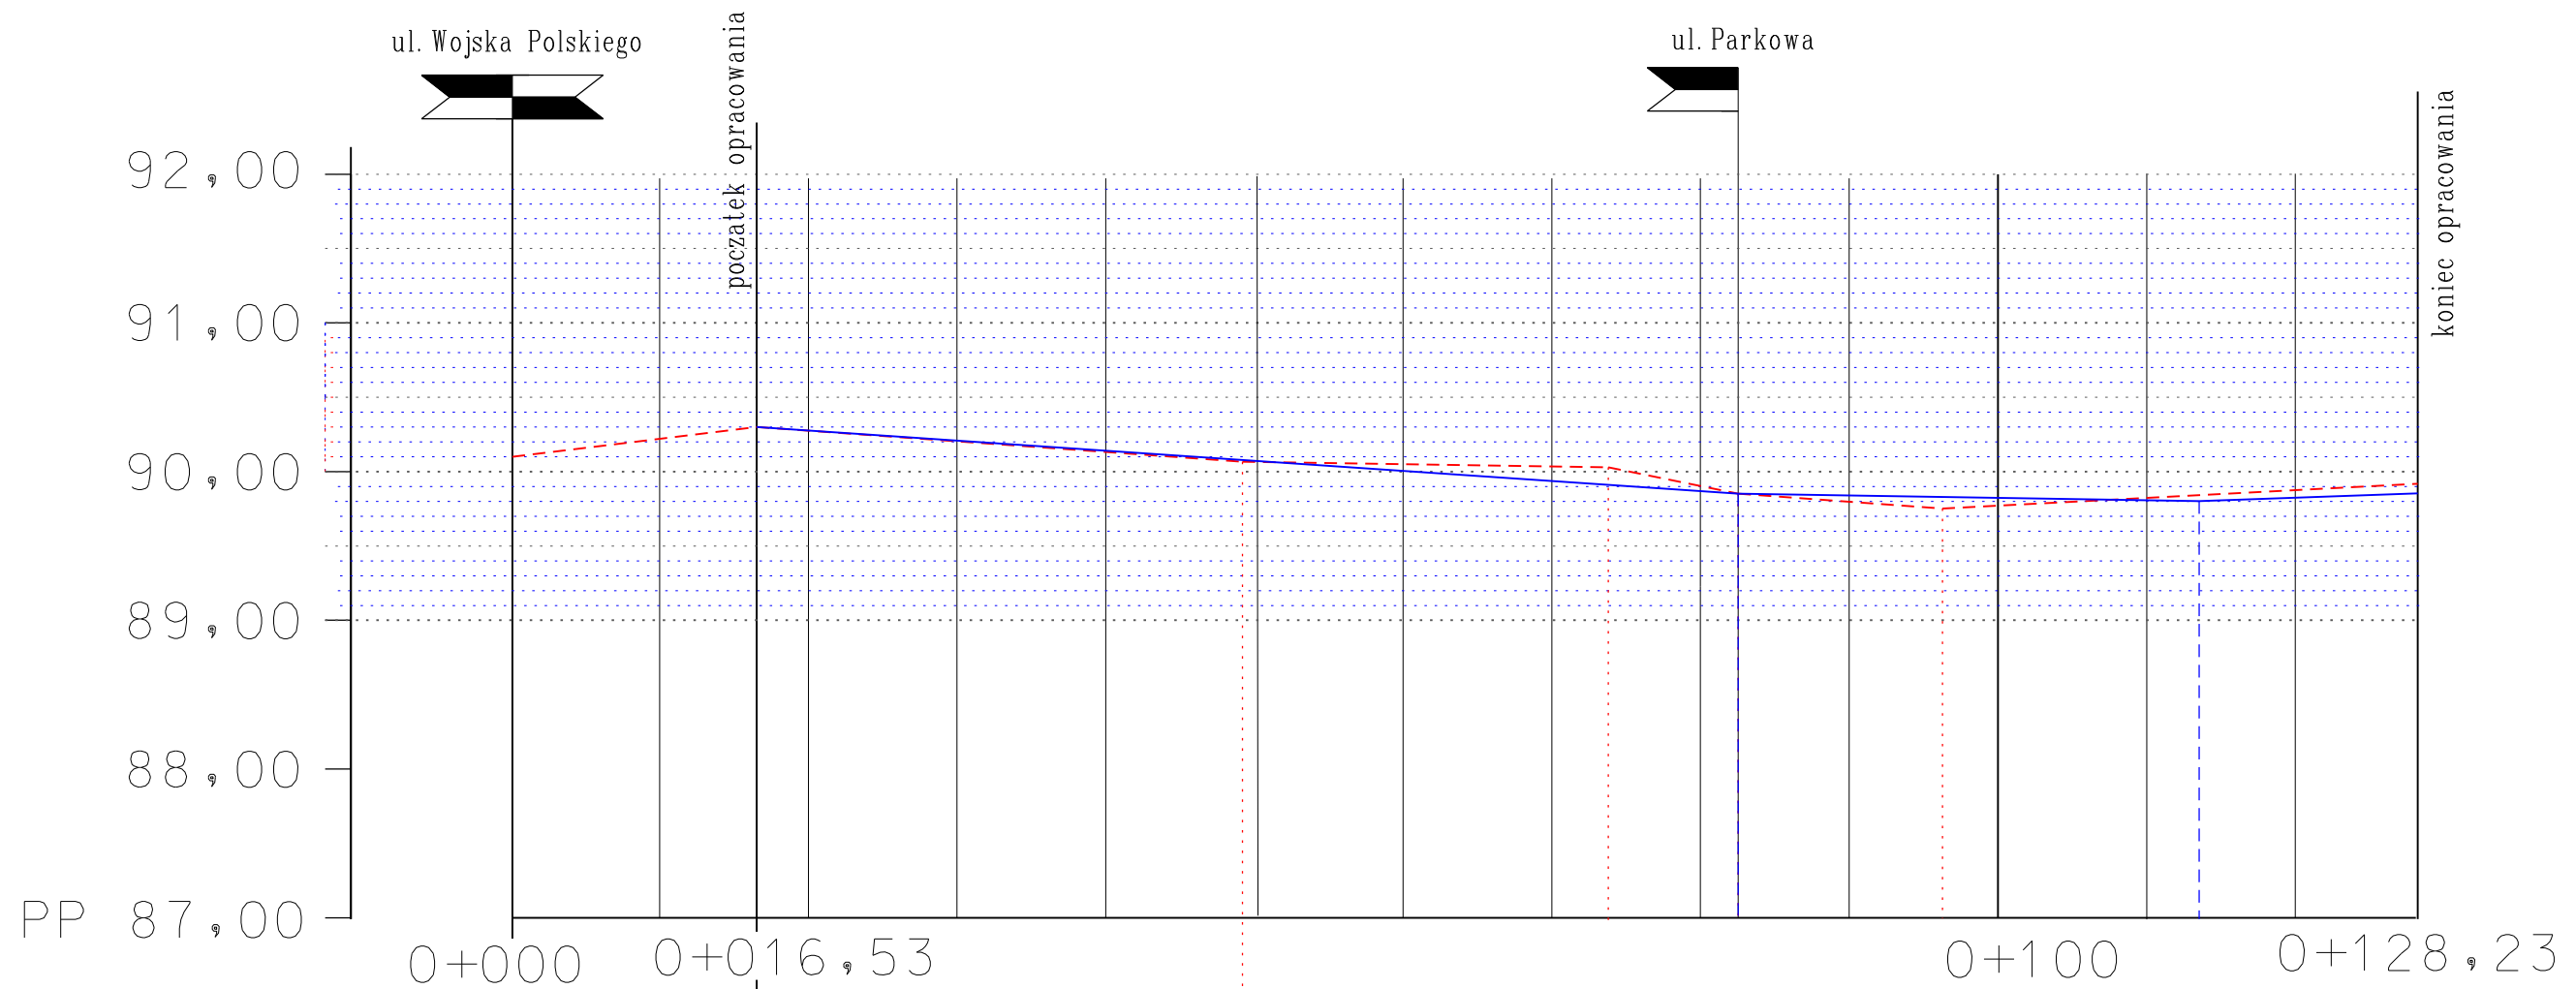

Rzedne terenu:	90,10	90,30	90,07	90,02	89,84	89,75	89,91										
Rzedne niwelety		90,30			89,84		89,85										
Trasa w planie:	L = 128,23m (calej ul. Krotkiej)																
	L = 111,70m (projektowane)																
Spadki i odlegosci:	L = 65,47 m i = 0,70 %			L = 31,00 m i = 0,12%		L = 15,23 m i = 0,32 %											
Pikietaz:	0+000.00	0+010.00	0+016.53	0+020.00	0+030.00	0+040.00	0+050.00	0+060.00	0+070.00	0+080.00	0+082.00	0+090.00	0+100.00	0+110.00	0+113.00	0+120.00	0+128.23

Objekt:	PROJEKT BUDOWLANO .- WYKONAWCZY BUDOWY ULIC KROTKIEJ, KS. RACZKOWSKIEGO I PARKOWEJ DZIAŁKI NR EW. NR. 4881 5312 5252 I 5306 POLOZONYCH W MIEJSCOWOSCI LESZNO GMINA LESZNO		
Nazwa rysunku:	PROFIL PODLUZNY UL. KS. KROTKIEJ		
Inwestor:	URZAD GMINY LESZNO 05-084 Leszno Al. Wojska Polskiego		
Branza:	Drogowa	Rys. nr : 13	Skala: 1 : 500
Projektant:	mgr inż. Henryk Owczarek upr. nr MAZ0382POOD05	podpis:	data: sierpień 2012
Projektant: sprawdzający	mgr inż. Anna Utrata upr. nr WA 78893	podpis:	data: sierpień 2012