


KRAWEŻNIK BETONOWY TYP CIEZKI ZE SCIEKIEM NA LAWIE BET. Z OPOREM

szczegol nr 3

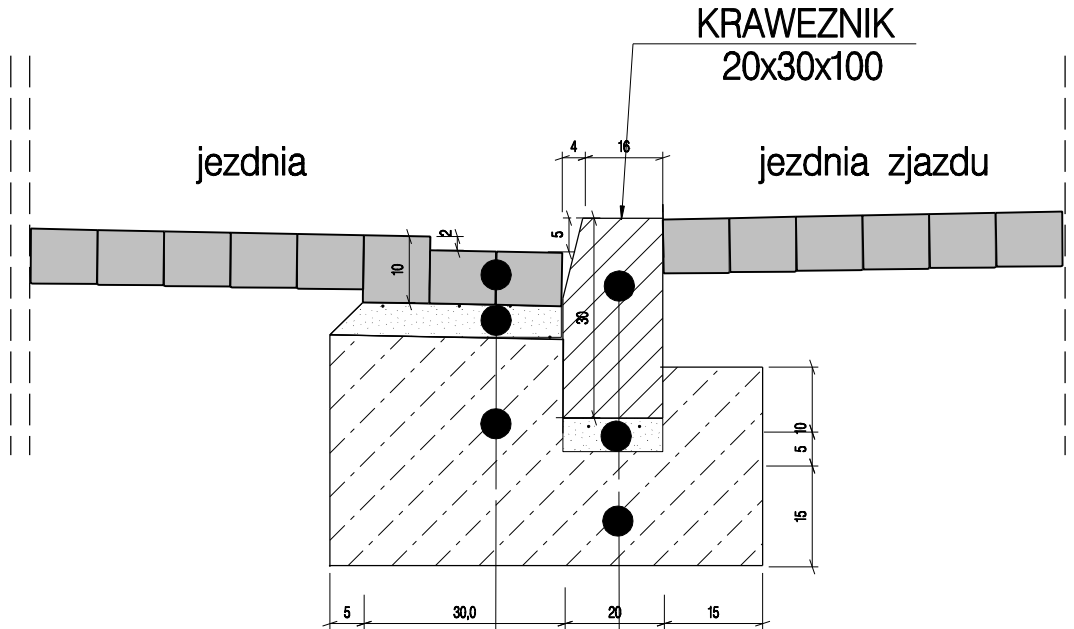

Kraweznik betonowy 20x30x100cm
Podsypka cementowo – piaskowa gr. 5cm (1:4)
Lawa z oporem z betonu C16/20 pod kraweznik i sciek z kostki

Sciek z kostki bet. III i IV rzedowej (szara) gr. 8cm
Podsypka cementowo – piaskowa gr. 5cm (1:4)
Lawa z oporem z betonu C16/20 pod kraweznik i sciek z kostki

Obiekt:	PROJEKT BUDOWLANO – WYKONAWCZY BUDOWY ULIC KROTKIEJ, KS. RACZKOWSKIEGO i PARKOWEJ DZIAŁKI NR EW. NR. 486/1 531/2 525/2 1530/6 POŁOŻONYCH W MIEJSCOWOŚCI LESZNO GMINA LESZNO		
Nazwa rysunku:	SZCZEGOL NR 3		
Inwestor:	URZĄD GMINY LESZNO 05-084 Leszno Al. Wojska Polskiego		
Branża:	Drogowa	Rys. nr : 16	Skala: 1 : 25
Projektant:	mgr inż. Henryk Owczarek upr. nr MAZ0392/POOD05	podpis:	data: sierpień 2012
Projektant: sprawdzający	mgr inż. Anna Utrata upr. nr WA 78893	podpis:	data: sierpień 2012