


KRAWEŹNIK BETONOWY TYP LEKKI NA LAWIE BET. Z OPOREM


ZJAZDY

szczegol nr 1

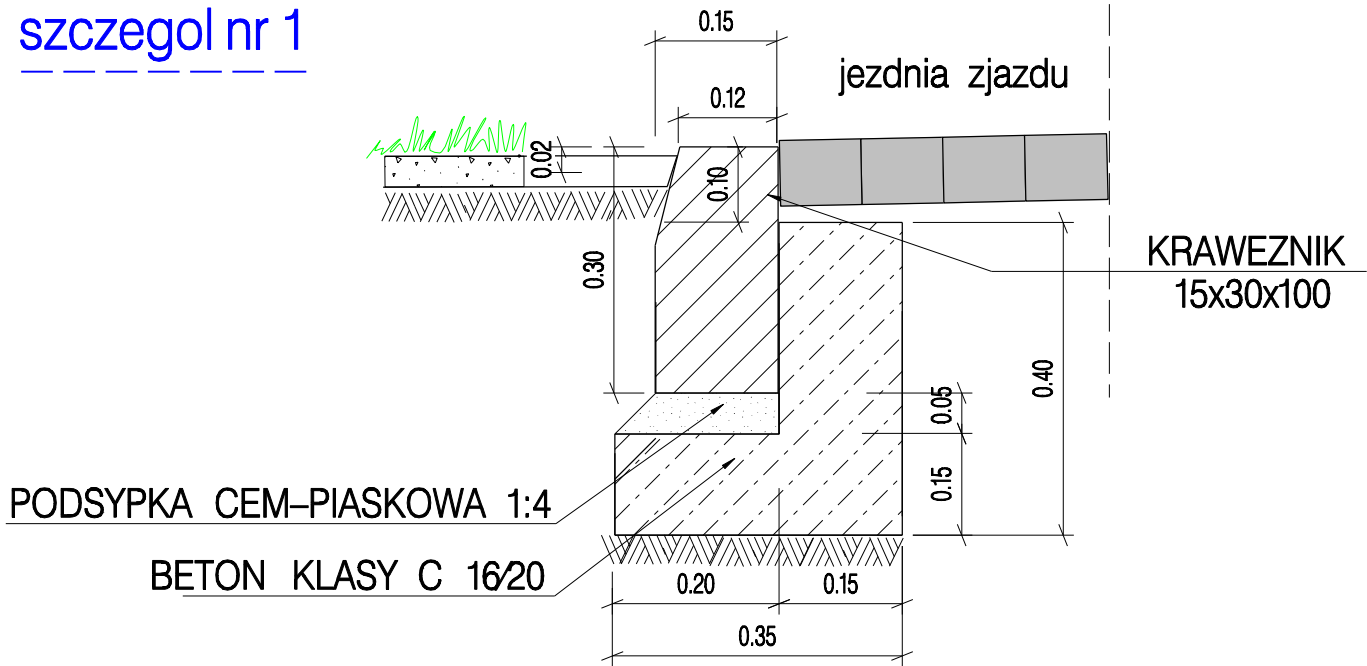

szczegol nr 2

KRAWEŹNIK BETONOWY TYP LEKKI NA LAWIE BET. Z OPOREM

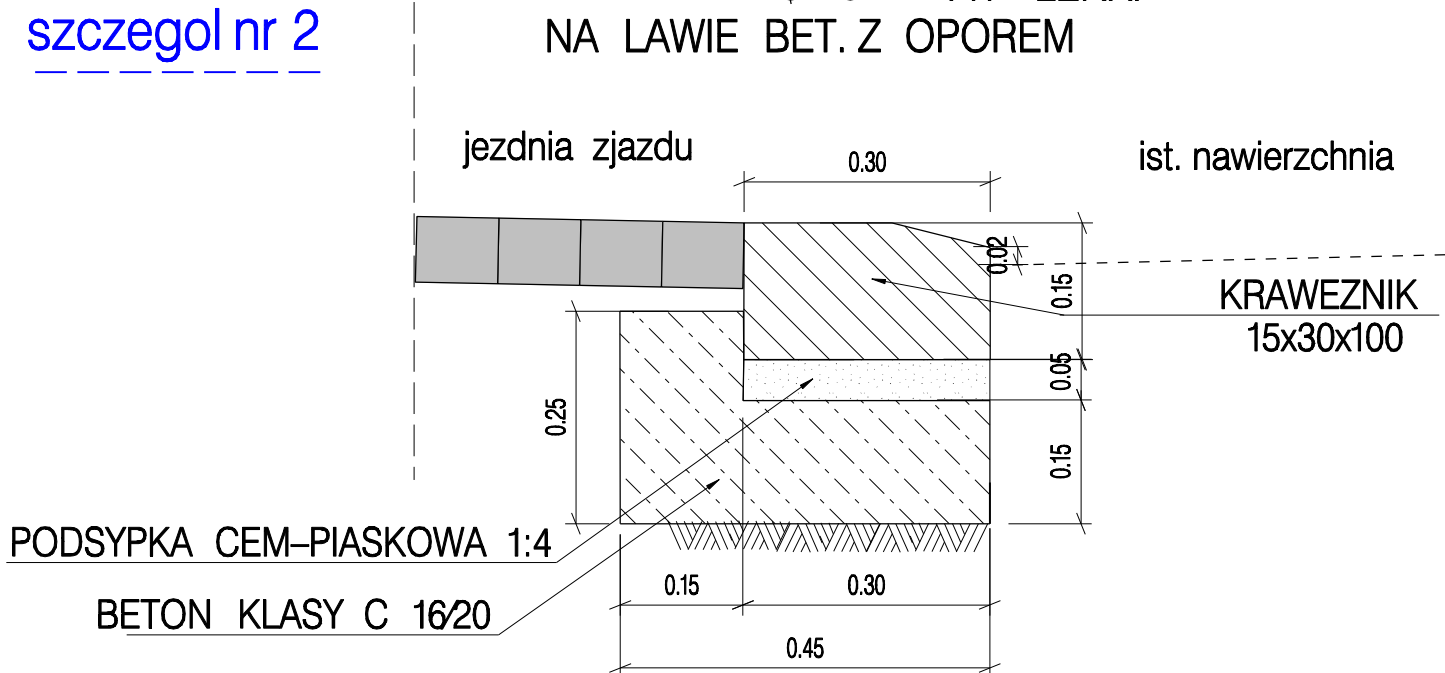

Obiekt:	PROJEKT BUDOWLANO – WYKONAWCZY BUDOWY ULIC KROTKIEJ, KS. RACZKOWSKIEGO i PARKOWEJ DZIAŁKI NR EW. NR. 486/1 531/2 525/2 15306 POLOZONYCH W MIEJSCOWOSCI LESZNO GMINA LESZNO		
Nazwa rysunku:	SZCZEGOL NR 1 12		
Inwestor:	URZAD GMINY LESZNO 05-084 Leszno Al. Wojska Polskiego		
Branża:	Drogowa	Rys. nr : 17	Skala: 1 : 10
Projektant:	mgr inż. Henryk Owczarek upr. nr MAZ0392/POOD05	podpis:	data: sierpień 2012
Projektant: sprawdzający	mgr inż. Anna Utrata upr. nr WA 78893	podpis:	data: sierpień 2012