


PRZEKROJ POPRZECZNY B-B

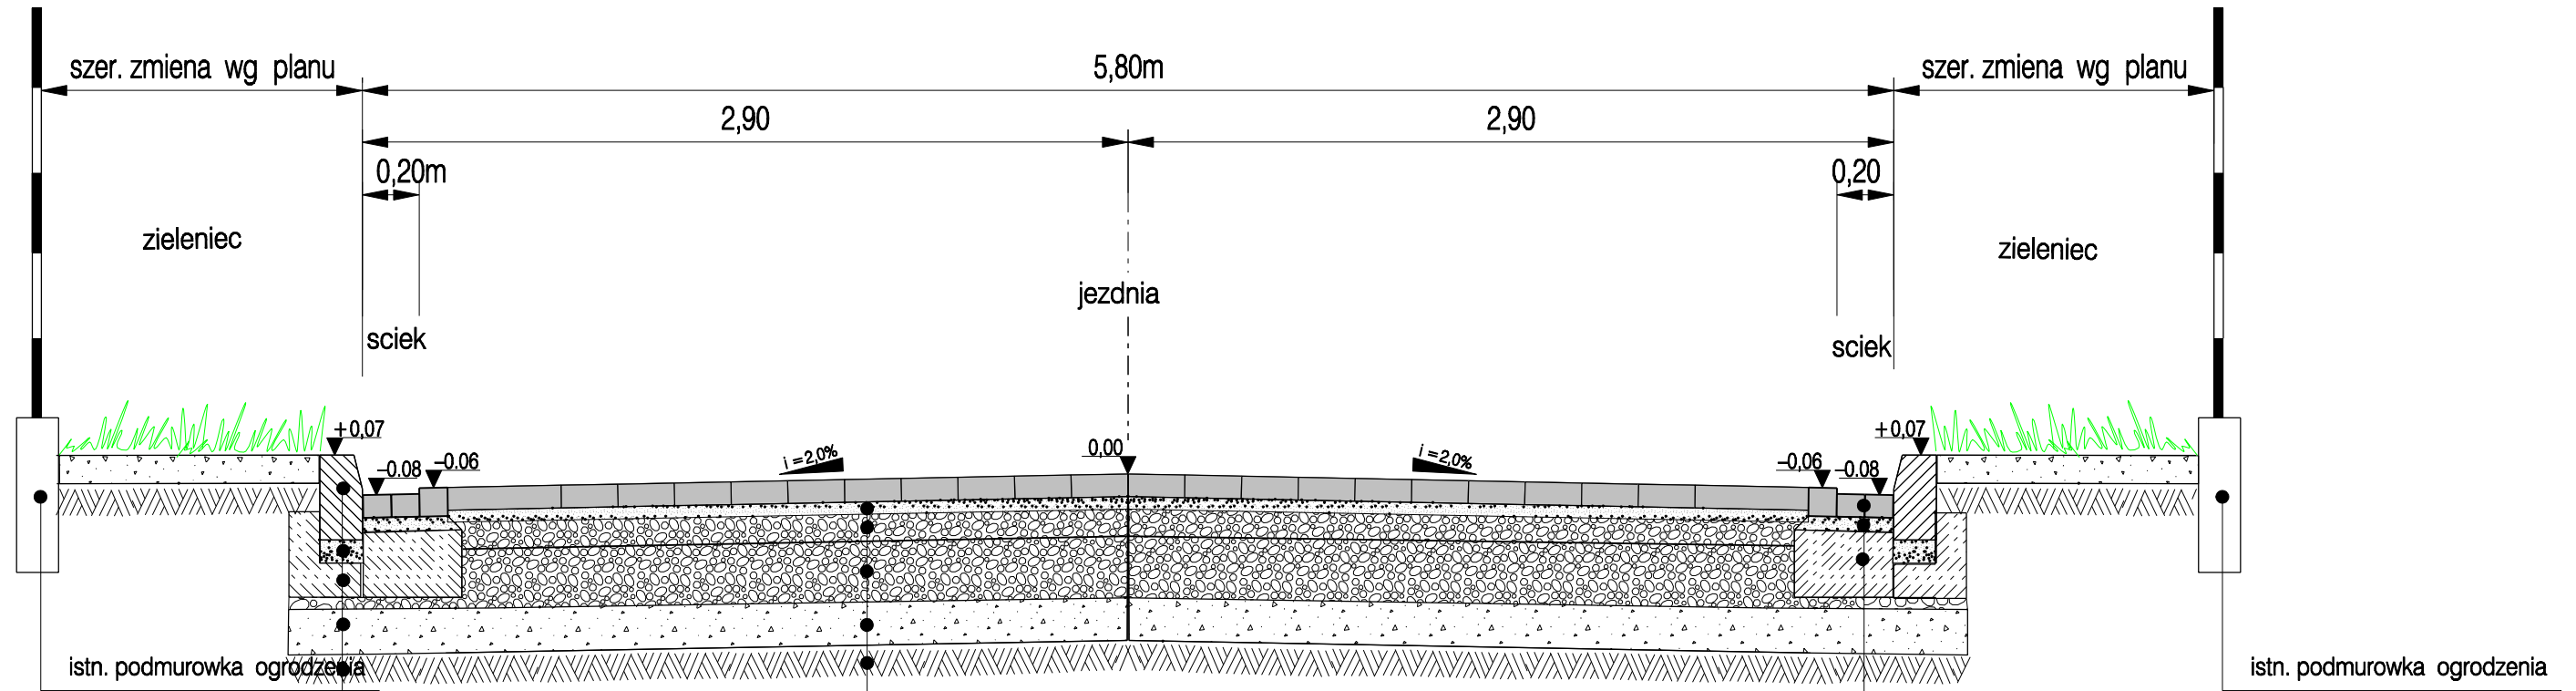

| |
|--|
| Nawierzchnia z kostki betonowej (szara) gr. 8cm – jezdnia |
| Podsypka cementowo – piaskowa gr. 5cm (1:4) |
| Podbudowa z kruszywa łamanego 0–31,5 mm stab. mech. gr. 9cm |
| Podbudowa z kruszywa łamanego 0–63 mm stab. mech. gr. 19cm |
| Warstwa stabilizowana cementem z betoniarki $R_m = 2,5 \text{ MPa}$ gr. 17cm |
| grunt rodzimy |

| |
|--|
| Kraweznik betonowy 20x30x100cm |
| Podsypka cementowo – piaskowa gr. 5cm (1:4) |
| Lawa z oporem z betonu C16/20 pod kraweznik i sciek z kostki |
| Warstwa stabilizowana cementem z betoniarki $R_m = 2,5 \text{ MPa}$ gr. 17cm |
| grunt rodzimy |

| |
|--|
| Sciek z kostki bet. III i IV rzędowej (szara) gr. 8cm |
| Podsypka cementowo – piaskowa gr. 5cm (1:4) |
| Lawa z oporem z betonu C16/20 pod kraweznik i sciek z kostki |

| | | | |
|--------------------------|--|-------------|------------------------|
| Obiekt: | PROJEKT BUDOWLANO – WYKONAWCZY BUDOWY ULIC KROTKIEJ, KS. RACZKOWSKIEGO I PARKOWEJ DZIAŁKI NR EW. NR. 4861 5312 5252 I 5306 POŁOŻONYCH W MIEJSCOWOŚCI LESZNO GMINA LESZNO | | |
| Nazwa rysunku: | PRZEKROJ POPRZECZNY B-B | | |
| Inwestor: | URZĄD GMINY LESZNO 05-084 Leszno Al. Wojska Polskiego | | |
| Branża: | Drogowa | Rys. nr : 4 | Skala: 1 : 50 |
| Projektant: | mgr inż. Henryk Owczarek upr. nr MAZ0392/POOD05 | podpis: | data: sierpień 2012 |
| Projektant sprawdzający: | mgr inż. Anna Utrata upr. nr WA 78893 | podpis: | data: sierpień 2012 |