


PRZEKROJ POPRZECZNY D-D

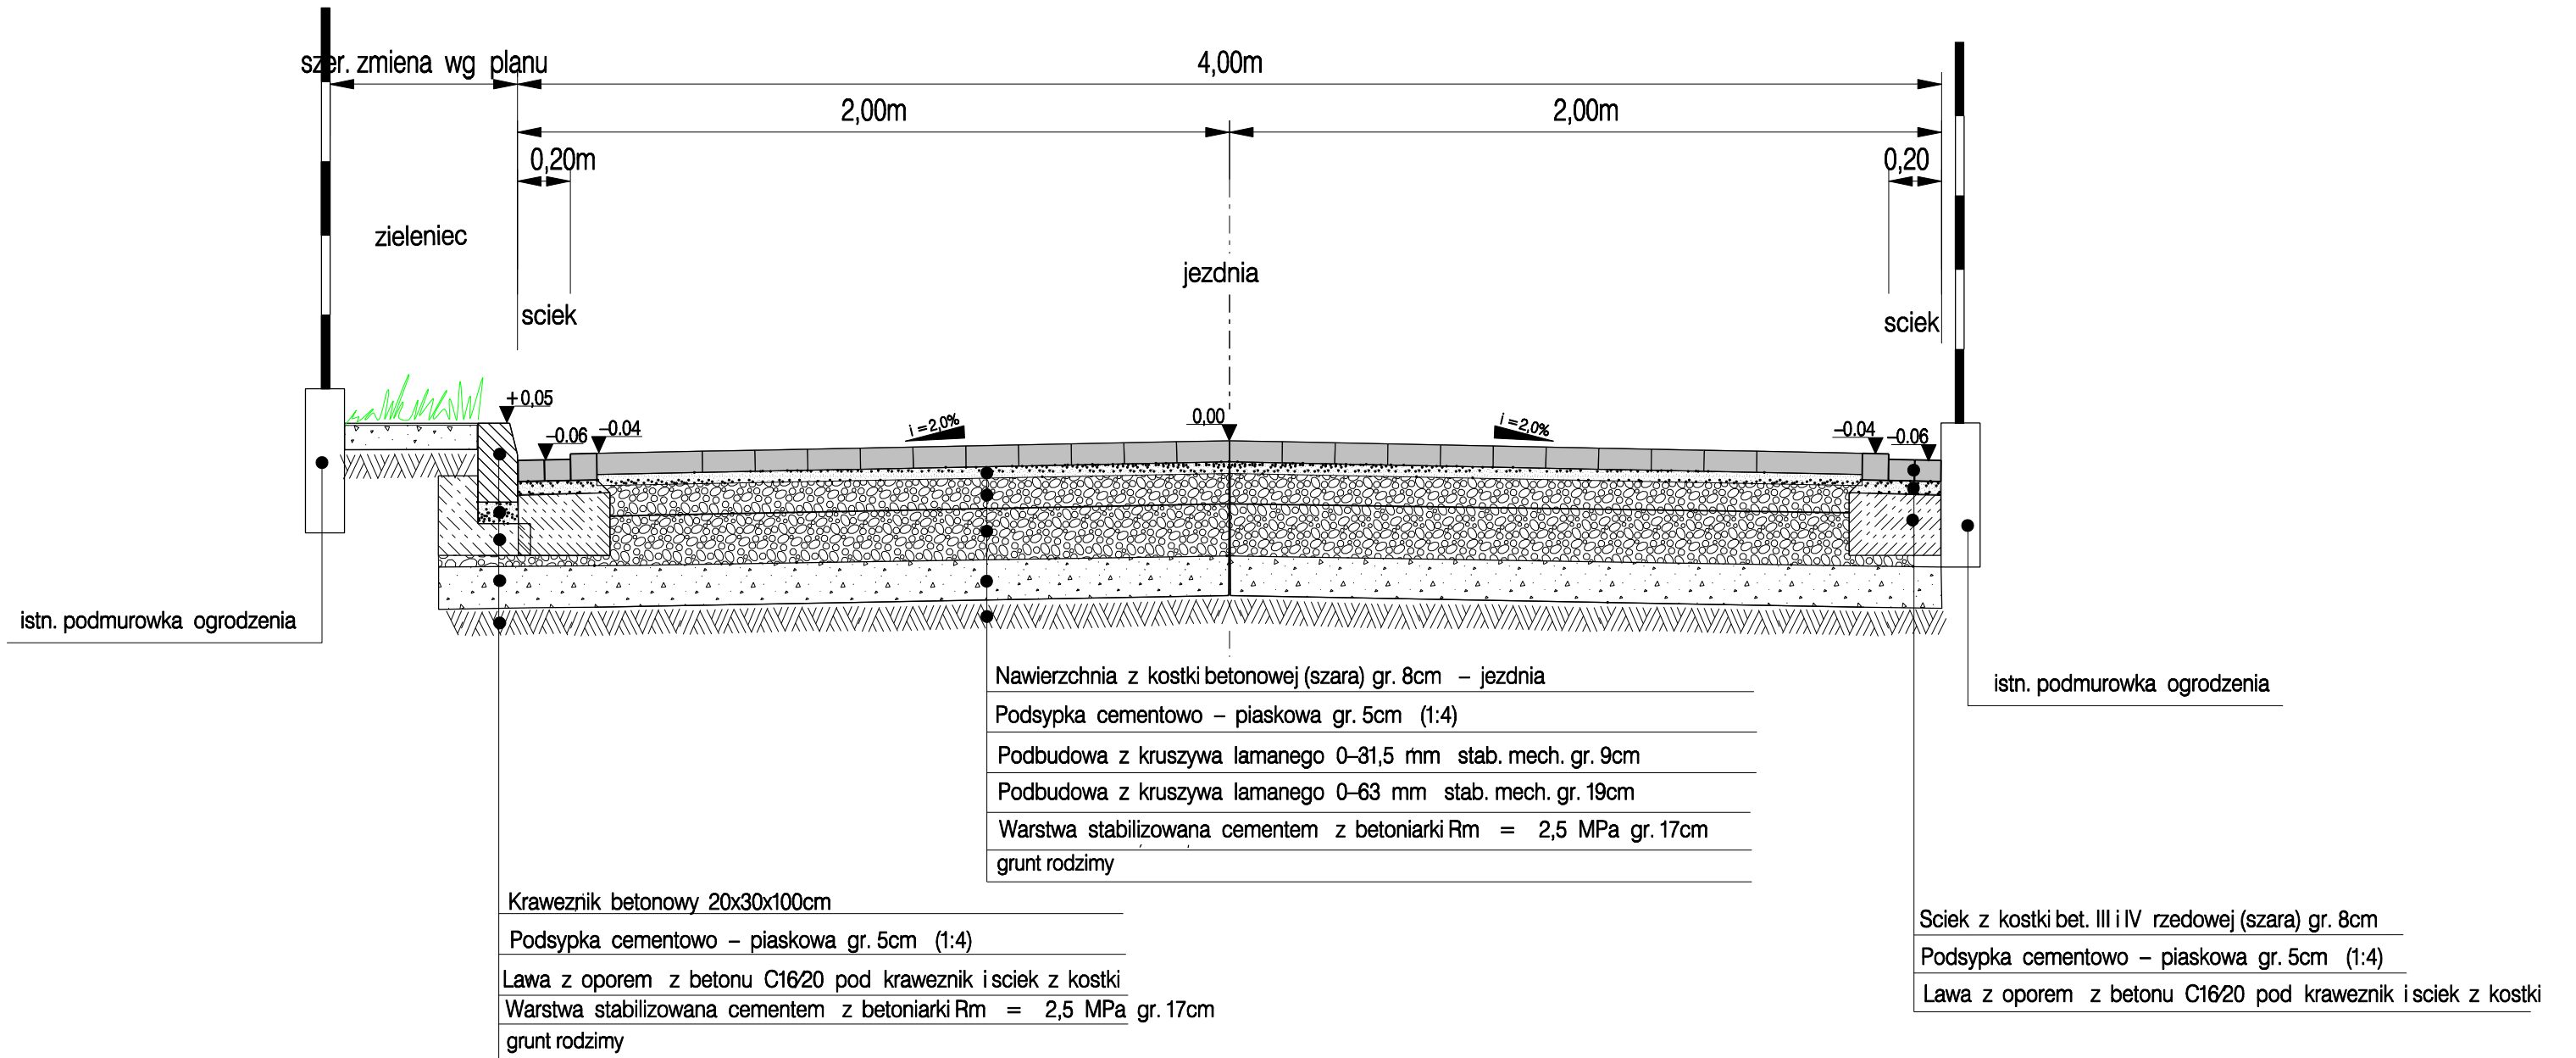

Obiekt:	PROJEKT BUDOWLANO – WYKONAWCZY BUDOWY ULIC KROTKIEJ, KS. RACZKOWSKIEGO I PARKOWEJ DZIAŁKI NR EW. NR. 4861 5312 5252 I 5306 POŁOŻONYCH W MIEJSCOWOŚCI LESZNO GMINA LESZNO		
Nazwa rysunku:	PRZEKROJ POPRZECZNY D-D		
Inwestor:	URZĄD GMINY LESZNO 05-084 Leszno Al. Wojska Polskiego		
Branża:	Drogowa	Rys. nr : 6	Skala: 1 : 50
Projektant:	mgr inż. Henryk Owczarek upr. nr MAZ0392/POOD05	podpis:	data: sierpień 2012
Projektant: sprawdzający	mgr inż. Anna Utrata upr. nr WA 78893	podpis:	data: sierpień 2012