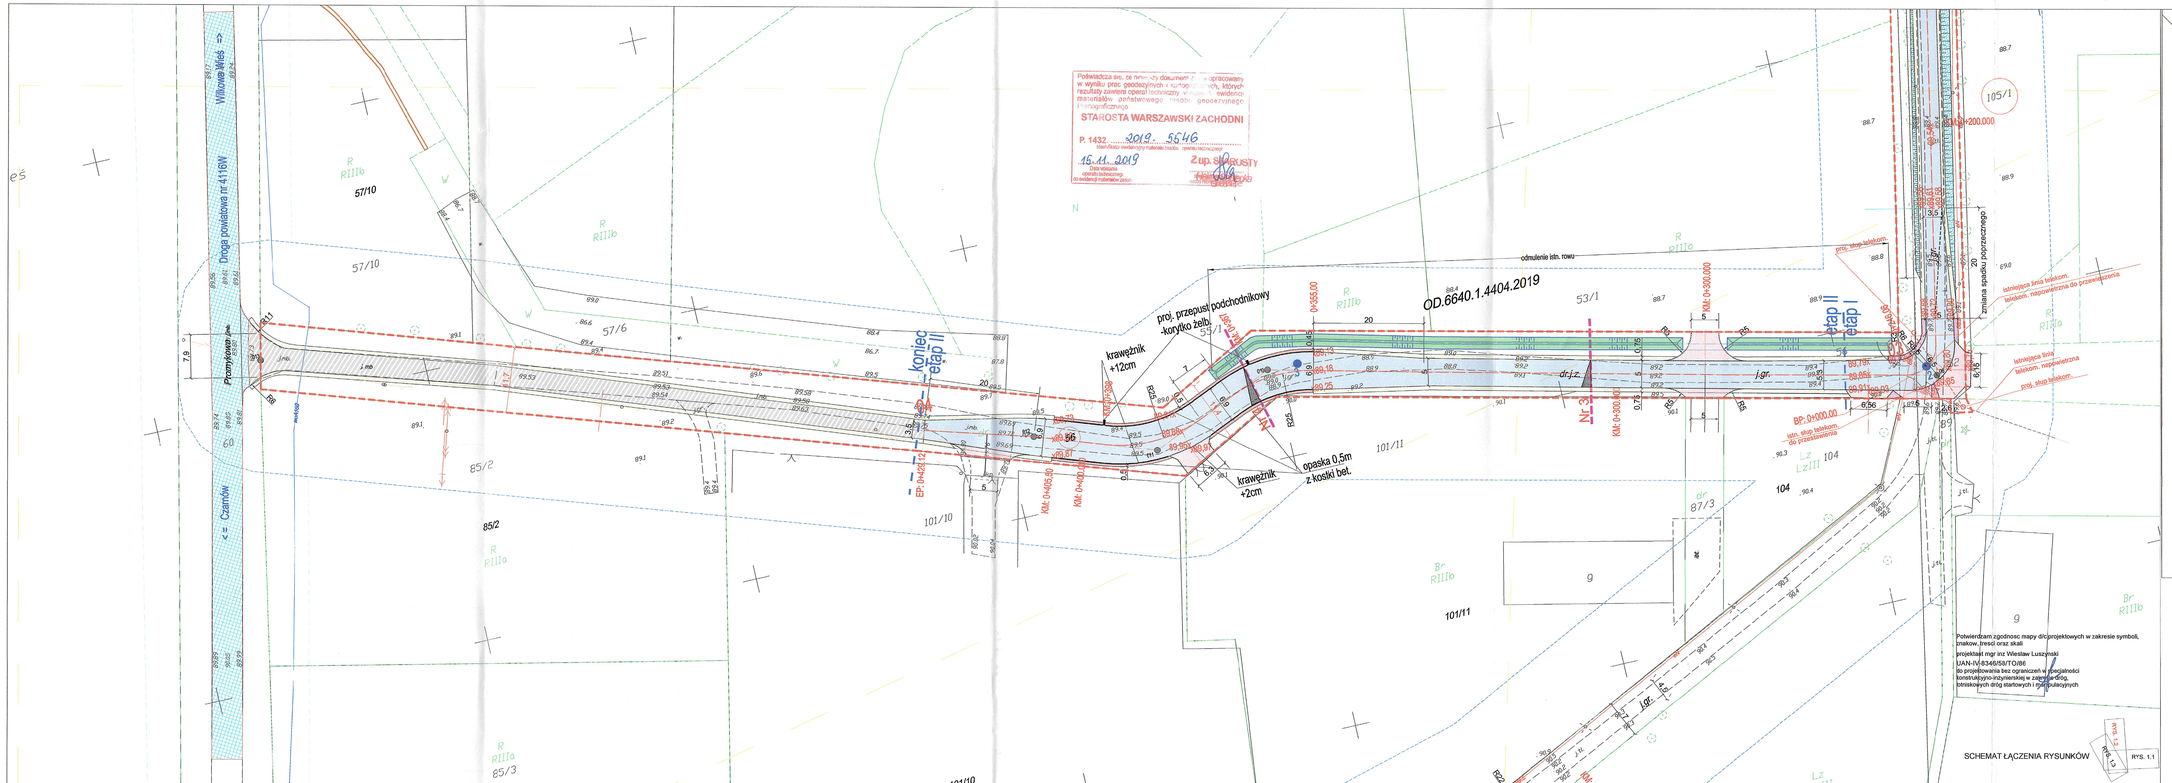

Potwierdzam zgodnosc mapy do projektowych w zakresie symboli, znakow, tresci oraz skali

projektant mgr inz Wieslaw Luszyński
UAN-IV-8346/58/TO/86
do projektowania bez ograniczeń w specjalności konstrukcyjno-inżynierskiej w zakresie dróg, lotniskowych dróg startowych i manipulacyjnych

SCHEMAT ŁĄCZENIA RYSUNKÓW

RYS. 1.1

RYS. 1.2

OBJAŚNIENIA

- proj. jezdnia bitumiczna dr. gminnej / (dr. wojewódzkiej wg odrębnego opracowania)
- proj. jezdnia bitumiczna dr. wewnętrznej
- proj. opaska z kostki betonowej
- istn. jezdnia bitumiczna drogi wojewódzkiej
- proj. pobocze gruntowe
- istniejący chodnik
- proj. zjazdy indywidualne z kostki betonowej
- proj. nawierzchnia z bruku kamiennego
- istn. jezdnia bitumiczna dr. gminnej
- proj. zjazd z kruszywa
- proj. umocnienie skarpy płytami ażurowymi
- proj. nawierzchnia na połączeniu z DW 580
- proj. nawierzchnia z kruszywa
- odmulenie istn. rowu
- proj. oś drogi
- proj. zmiana spadku poprzecznego
- proj. krawężnik wystający 15x30cm
- proj. krawężnik wtopiony 15x25cm
- lokalizacja otworu do badań geotechnicznych
- proj. rzędne terenu
- proj. przepust drogowy ze ściankami czołowymi
- proj. wpust deszczowy liniowy włączony do studni i do rowu
- działki w granicy inwestycji
- proj. granica opracowania inwestycji

biuro projektowe: ZAKŁAD PROJEKTOWANIA, NADZORU I USŁUG CONSULTINGOWYCH INZDRÓG s.c. Krystyna i Wiesław Łuszyńscy ul. Cmentarna 100A/38, 66-300 Gródek nad Wartą tel/fax: (095) 4630642, biuro@inzdrog.com.pl NIP: 970-15-14-344	inwestor: Wójt Gminy Leszno Aleja Wojska Polskiego 21 05-084 Leszno	znak projektu: 19-13
	tytuł projektu: Przebudowa drogi gminnej nr 410421W we wsi Wilkowa Wieś, gmina Leszno, powiat warszawski zachodni, woj. mazowieckie	
	branża projektu: DROGOWA	stadium projektu: PROJEKT BUDOWLANY
funkcja, imię i nazwisko: projektant mgr inż. Wiesław Łuszyński	numer i zakres uprawnień: Uprawnienia nr UAN-IV-8346/58/TO/86 do projektowania bez ograniczeń w specjalności konstrukcyjno-inżynierskiej w zakresie dróg, lotniskowych dróg startowych i manipulacyjnych	podpis
sprawdzający: mgr inż. Edyta Misiak	Uprawnienia nr KUP/0134/POOD/09 do projektowania bez ograniczeń w specjalności drogowej	
opracowujący: mgr inż. Krystyna Łuszyńska		
tytuł rysunku: Projekt Zagospodarowania Terenu	nr rysunku: 1.2	skala rysunku: 1:500
		data rysunku: grudzień 2019

Potwierdzam, że niniejszy dokument został opracowany w wyniku prac geodezyjnych i kartograficznych, których rezultaty zawiera operat techniczny stwierdzono zgodność z państwowym systemem odniesień przestrzennych i wysokościowych.
STAROSTA WARSZAWSKI ZACHODNI
P. 1432 2019 5546
15.11.2019
Z up. STAROSTY