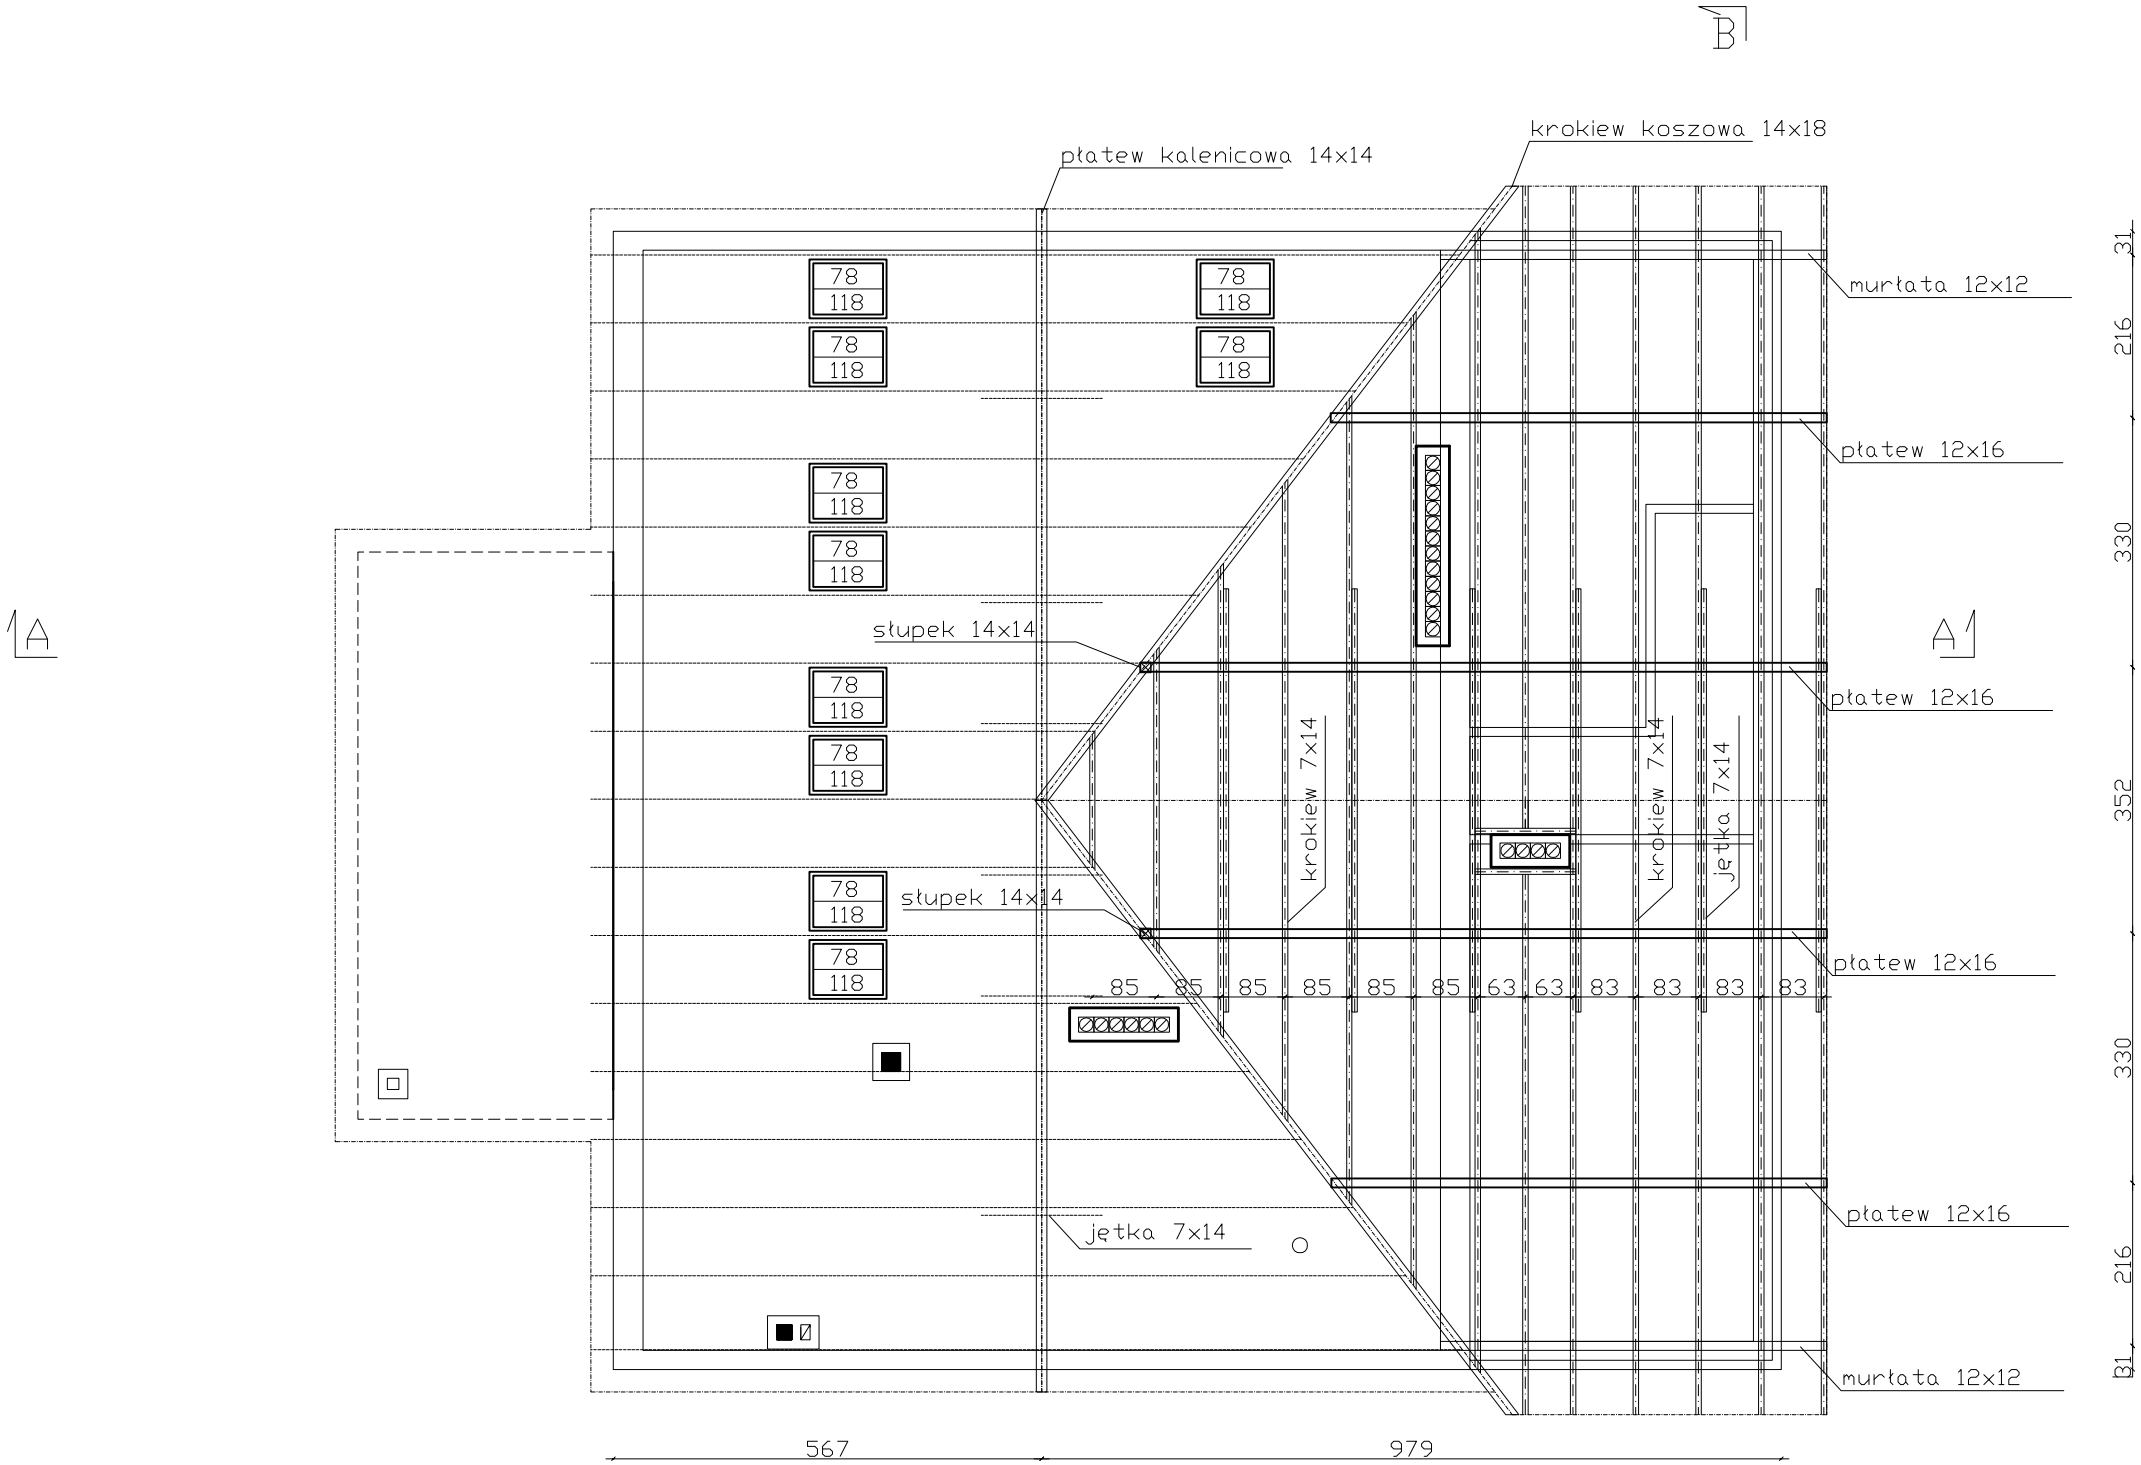

PRZEDSIĘBIORSTWO PROJEKTOWO BUDOWLANE "SZKIC" UL. BUKOWA 4 96-500 SOCHACZEW	Temat:	Projekt rozbudowy budynku strażnicy OSP Łubiec gm. Leszno	
	Inwestor:	Gmina Leszno Al.Wojska Polskiego 21, 05-084 Leszno	
	Opracowanie:	inż. Piotr Ciechomski	
	Projektant:	inż. Marek Krawczyk Upr. MAZ/0079/POOK/10	
	Lokalizacja:	Łubiec dz. nr ewid. 123 i 125 gm. Leszno	Nr rys. K2
	Nazwa rysunku:	RZUT WIĘŹBY DACHOWEJ	
	Data: I kw.2014	Format: A3 / Skala rys. 1:100	Nr str.....