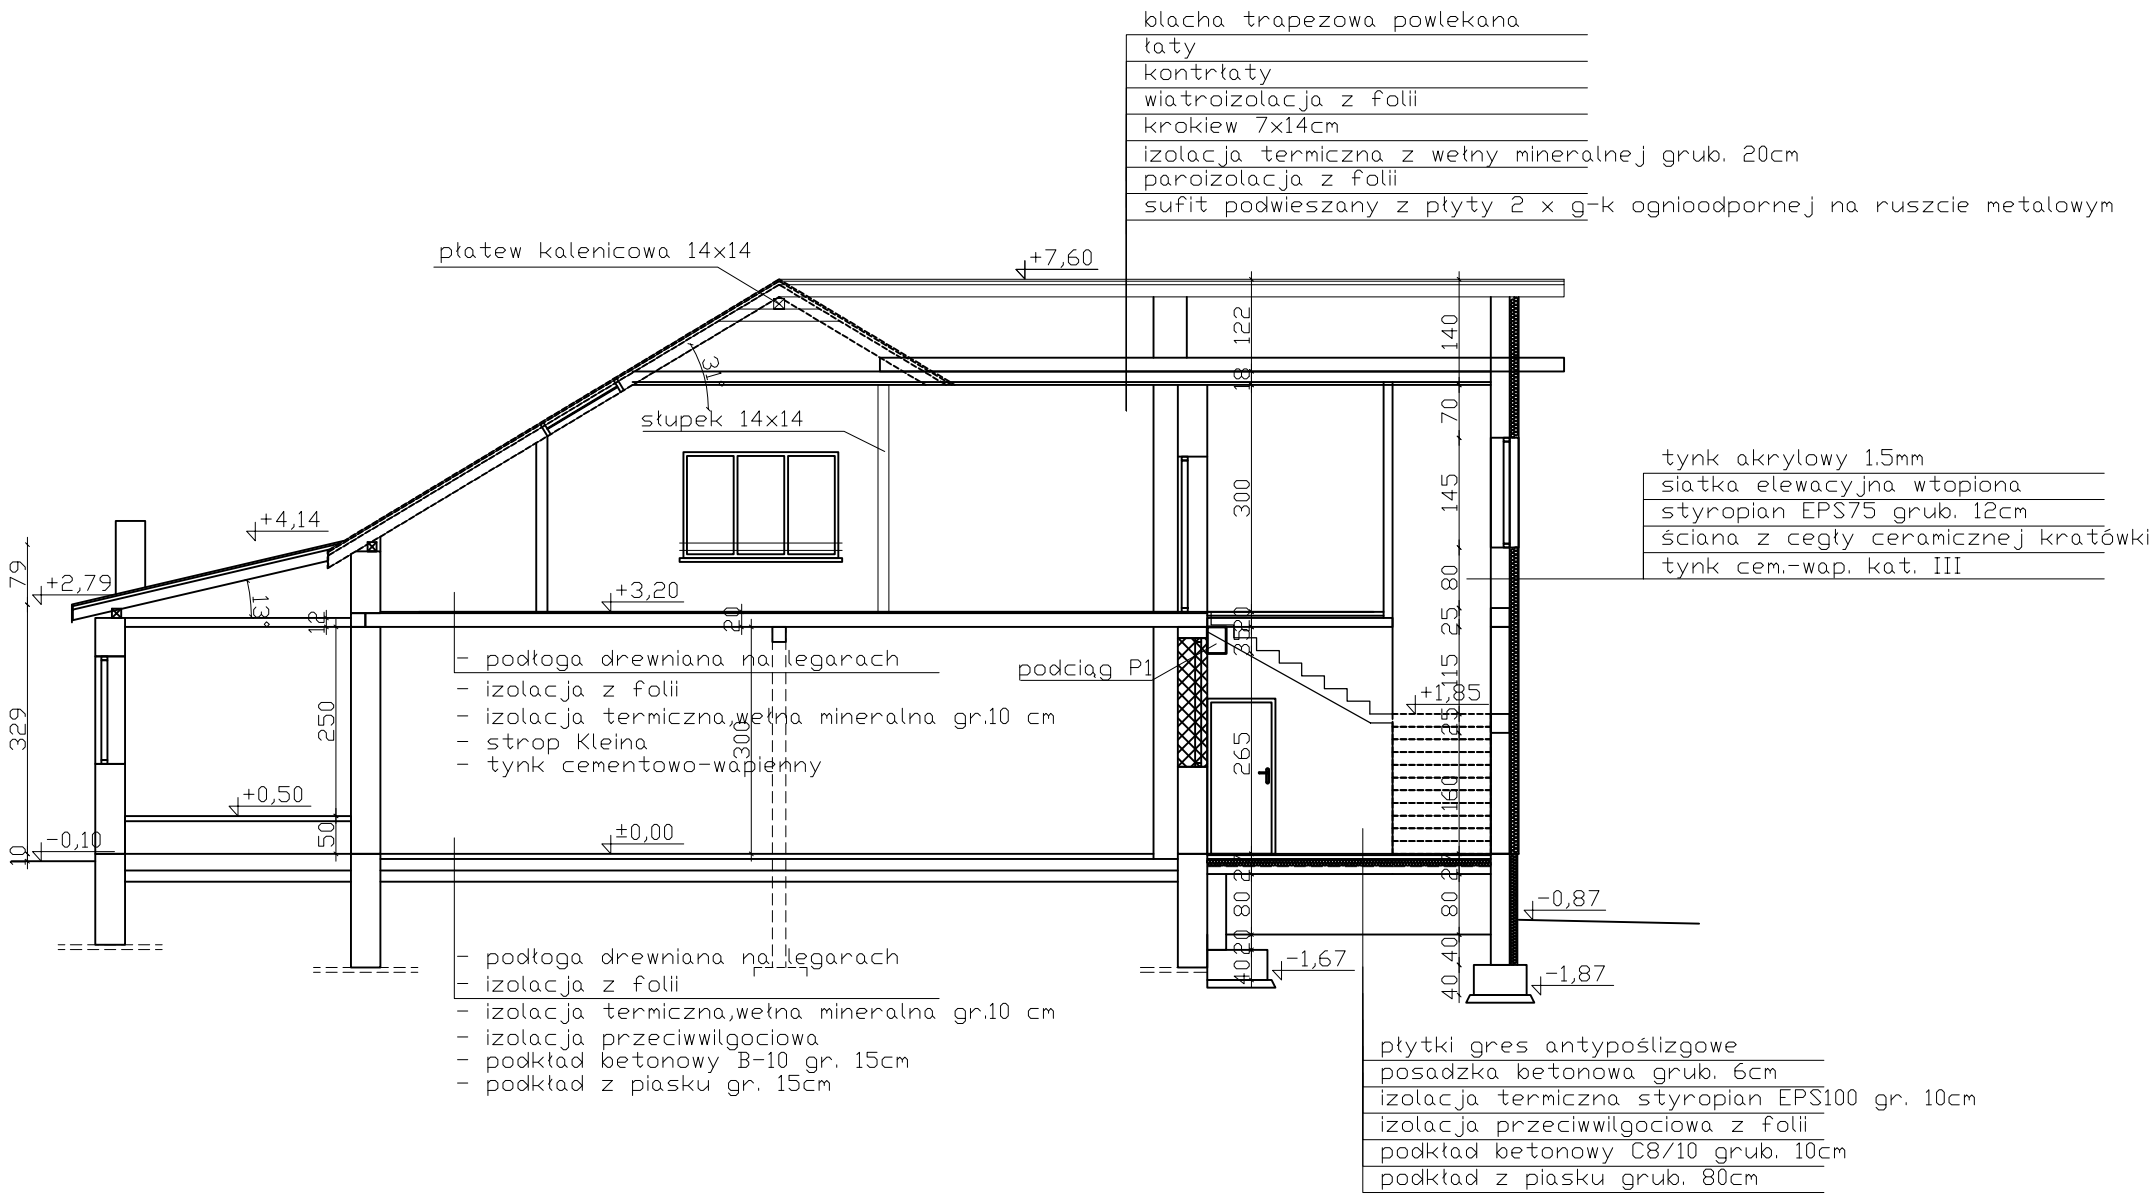

PRZEDSIĘBIORSTWO PROJEKTOWO BUDOWLANE "SZKIC"
UL. BUKOWA 4
96-500 SOCHACZEW

Temat:	Projekt rozbudowy budynku strażnicy OSP Łubiec gm. Leszno		
Inwestor:	Gmina Leszno Al.Wojska Polskiego 21, 05-084 Leszno		
Opracowanie:	inż. Piotr Ciechomski		
Projektant:	mgr inż. arch. Tomasz Gajewski Upr. bud. Nr 62/91/Sk-ce		
Lokalizacja:	Łubiec dz. nr ewid. 123 i 125 gm. Leszno	Nr rys. 04	
Nazwa rysunku:	PRZEKRÓJ A-A		
Data: I kw.2014	Format: A3	Skala rys. 1:100	Nr str.....