CA Zaborów – ZD02 (skrzyż ul. 3 Maja i Lipkowskiej)

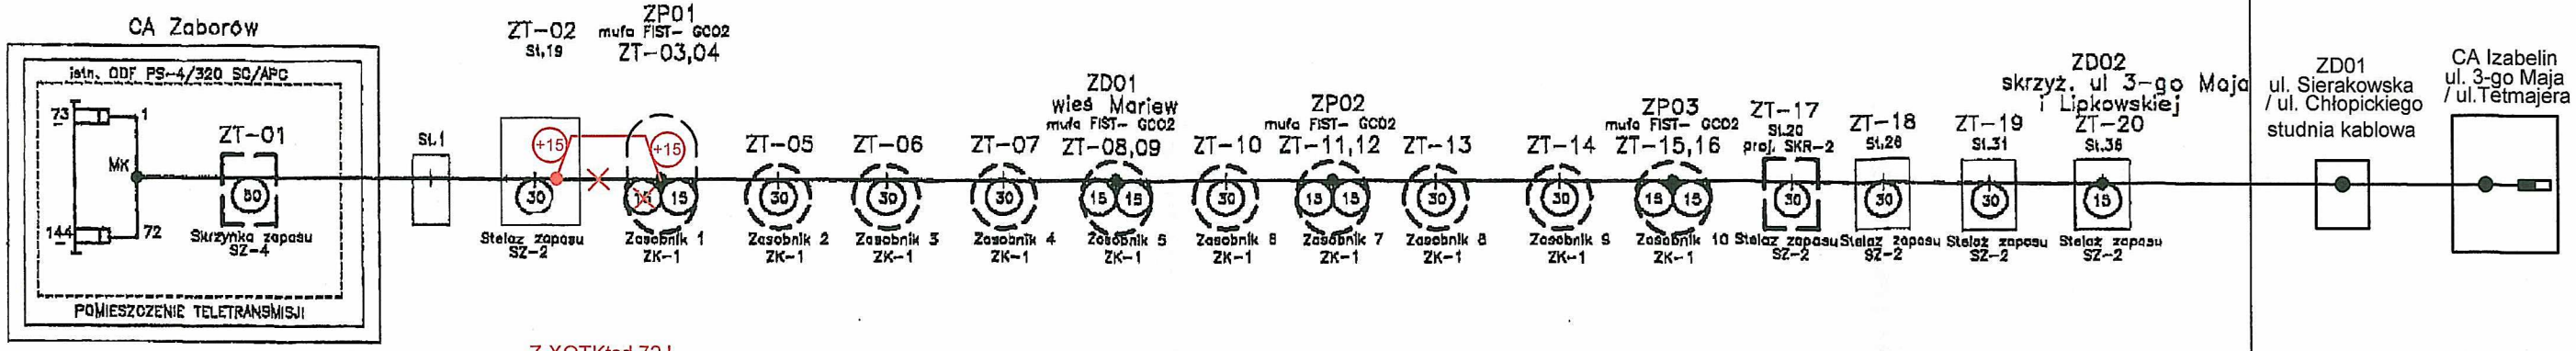

typ kabla	12xYOTKS 1J	Z-XOTKtsd 72J OKO 02041/72	Z-XOTKtsd 72J OKO 02041/72	Z-XOTKtsd 72J OKO 02041/72	Z-XOTKtsd 72J OKO 02041/72	Z-XOTKtsd 72J OKO 02041/72		
długosc do zamówienia	8 m	2100 m	1010m	3200 m	1465 m	2710 m	2405m	
dł. trasowa proj. kabla		1881 m		2982 m	1351 m	2520 m	2201,5 m	
długosc instalacyjna proj. kabla		2097,74 m	1007,6m	3200,48 m	1465,04 m	2710,8 m	2403,56 m	
kanalizacja pierwotna		istniejąca kanalizacja					istniejąca kanalizacja	
długosc trasowa		1051 m					1243,5 m	
kanalizacja wtórna	1 x RKPE 25 (trudnopalna)	2xRHDPE 32/2.9			2 x RHDPE 40/3.7		2xRHDPE 32/2.9	
długosc instalacyjna(trasowa)	15 m	1123,5(1050)m			~~8965,8(8621)~~ m		1317,2(1243,5) m	
długosc trasowa					8966,8 (8622) m			

| | | | | | | | |