



Konceptcja rozbudowy i modernizacji Publicznego Przedszkola w Lesznie

ul. Polna 22, dz. nr 970, 963, 964


SCHEMAT IDEOWY KONCEPCJI ROZBUDOWY BUDYNKU

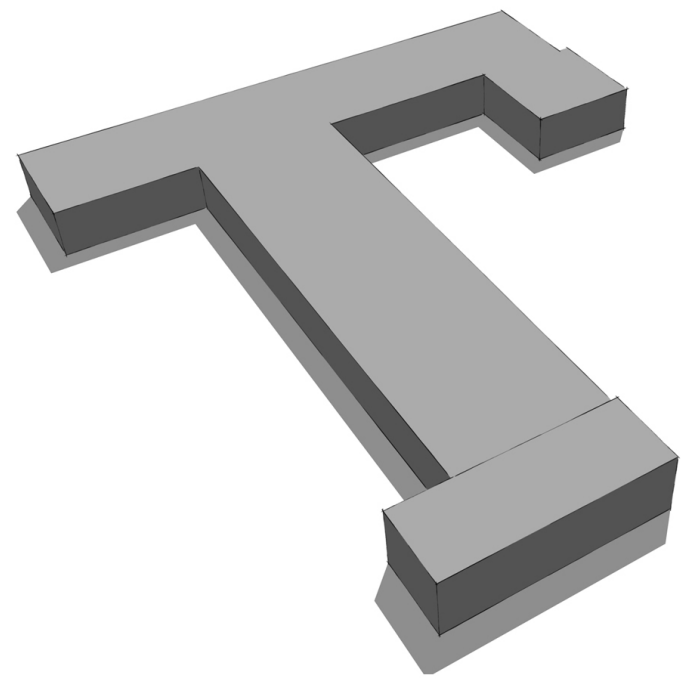


stan istniejący

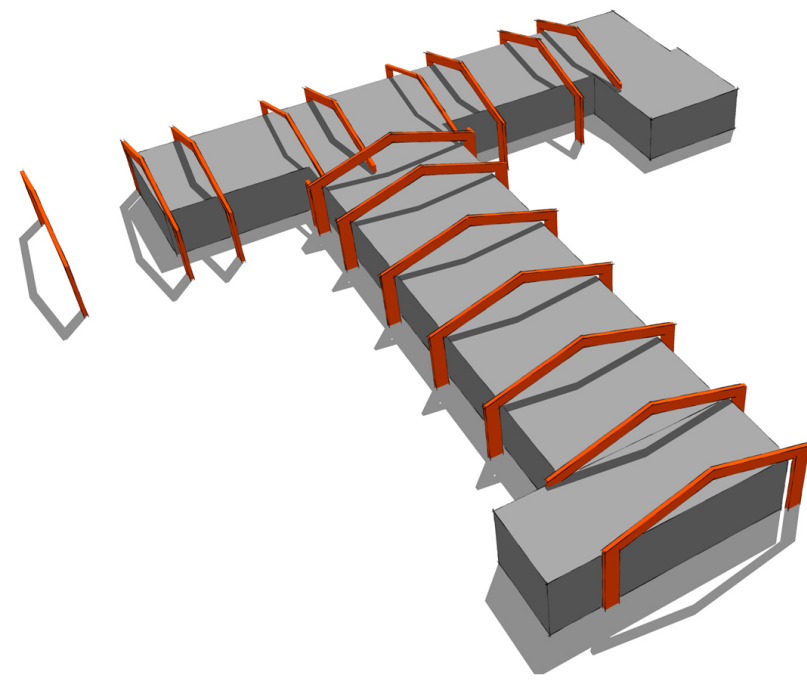

zebra konstrukcyjne
okalające część istniejącą

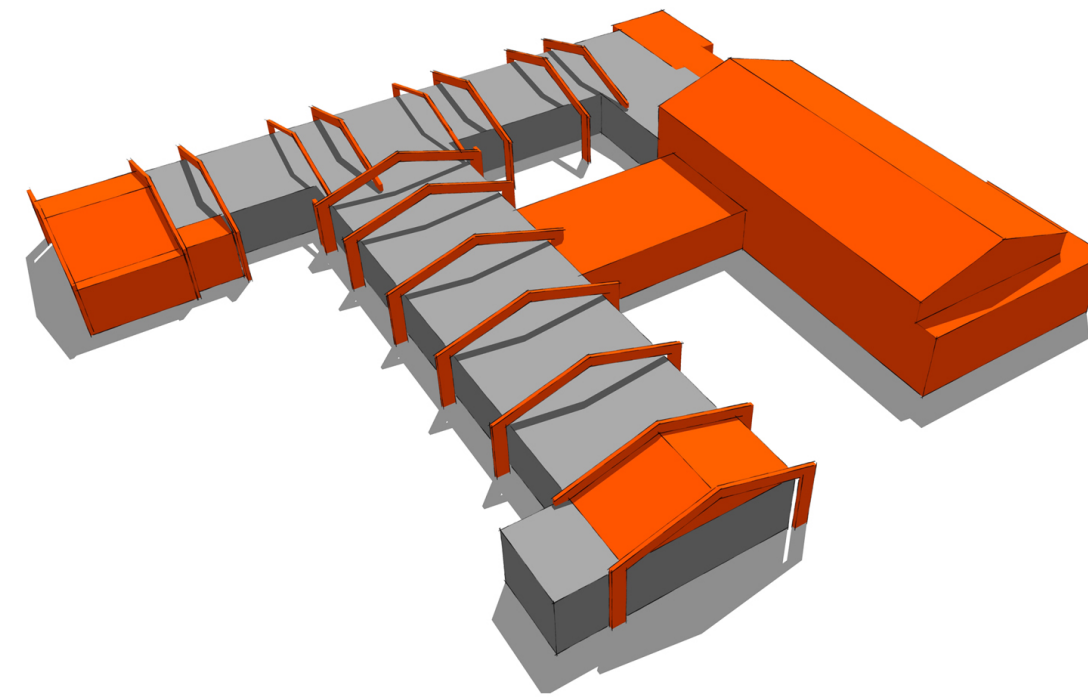


uzupełnienie zabudowy

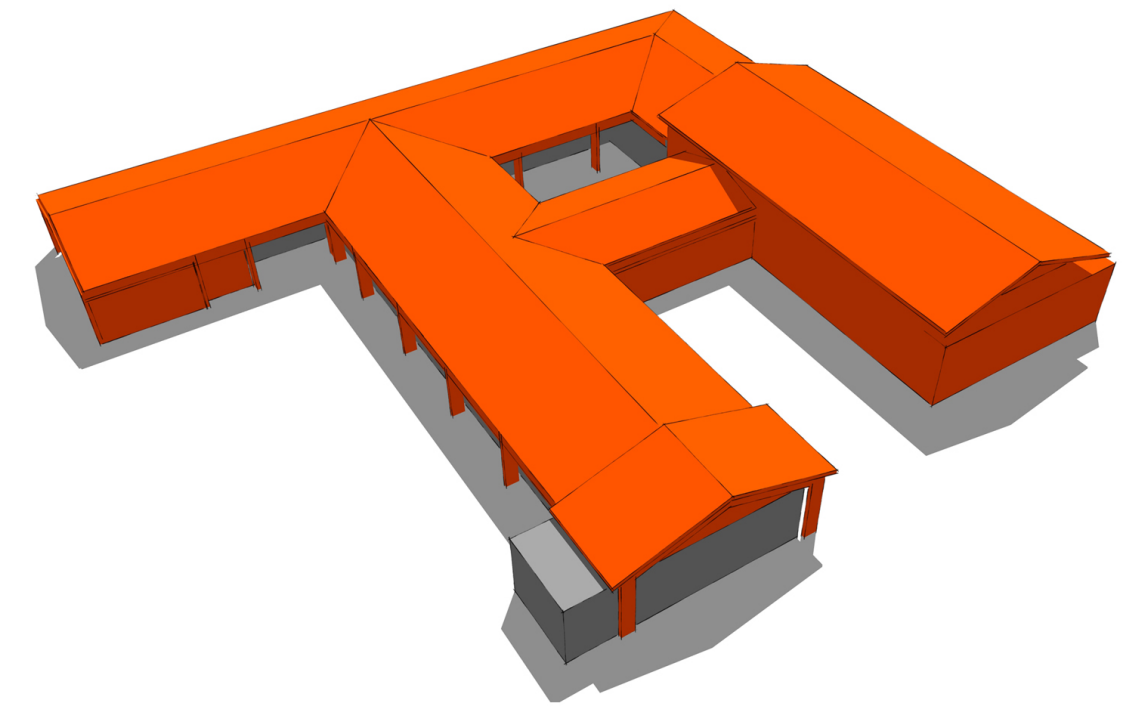

dach wieńczący istniejącą
i projektowaną część zabudowy

SCHEMAT FUNKCYJNY ZAGOSPODAROWANIA TERENU

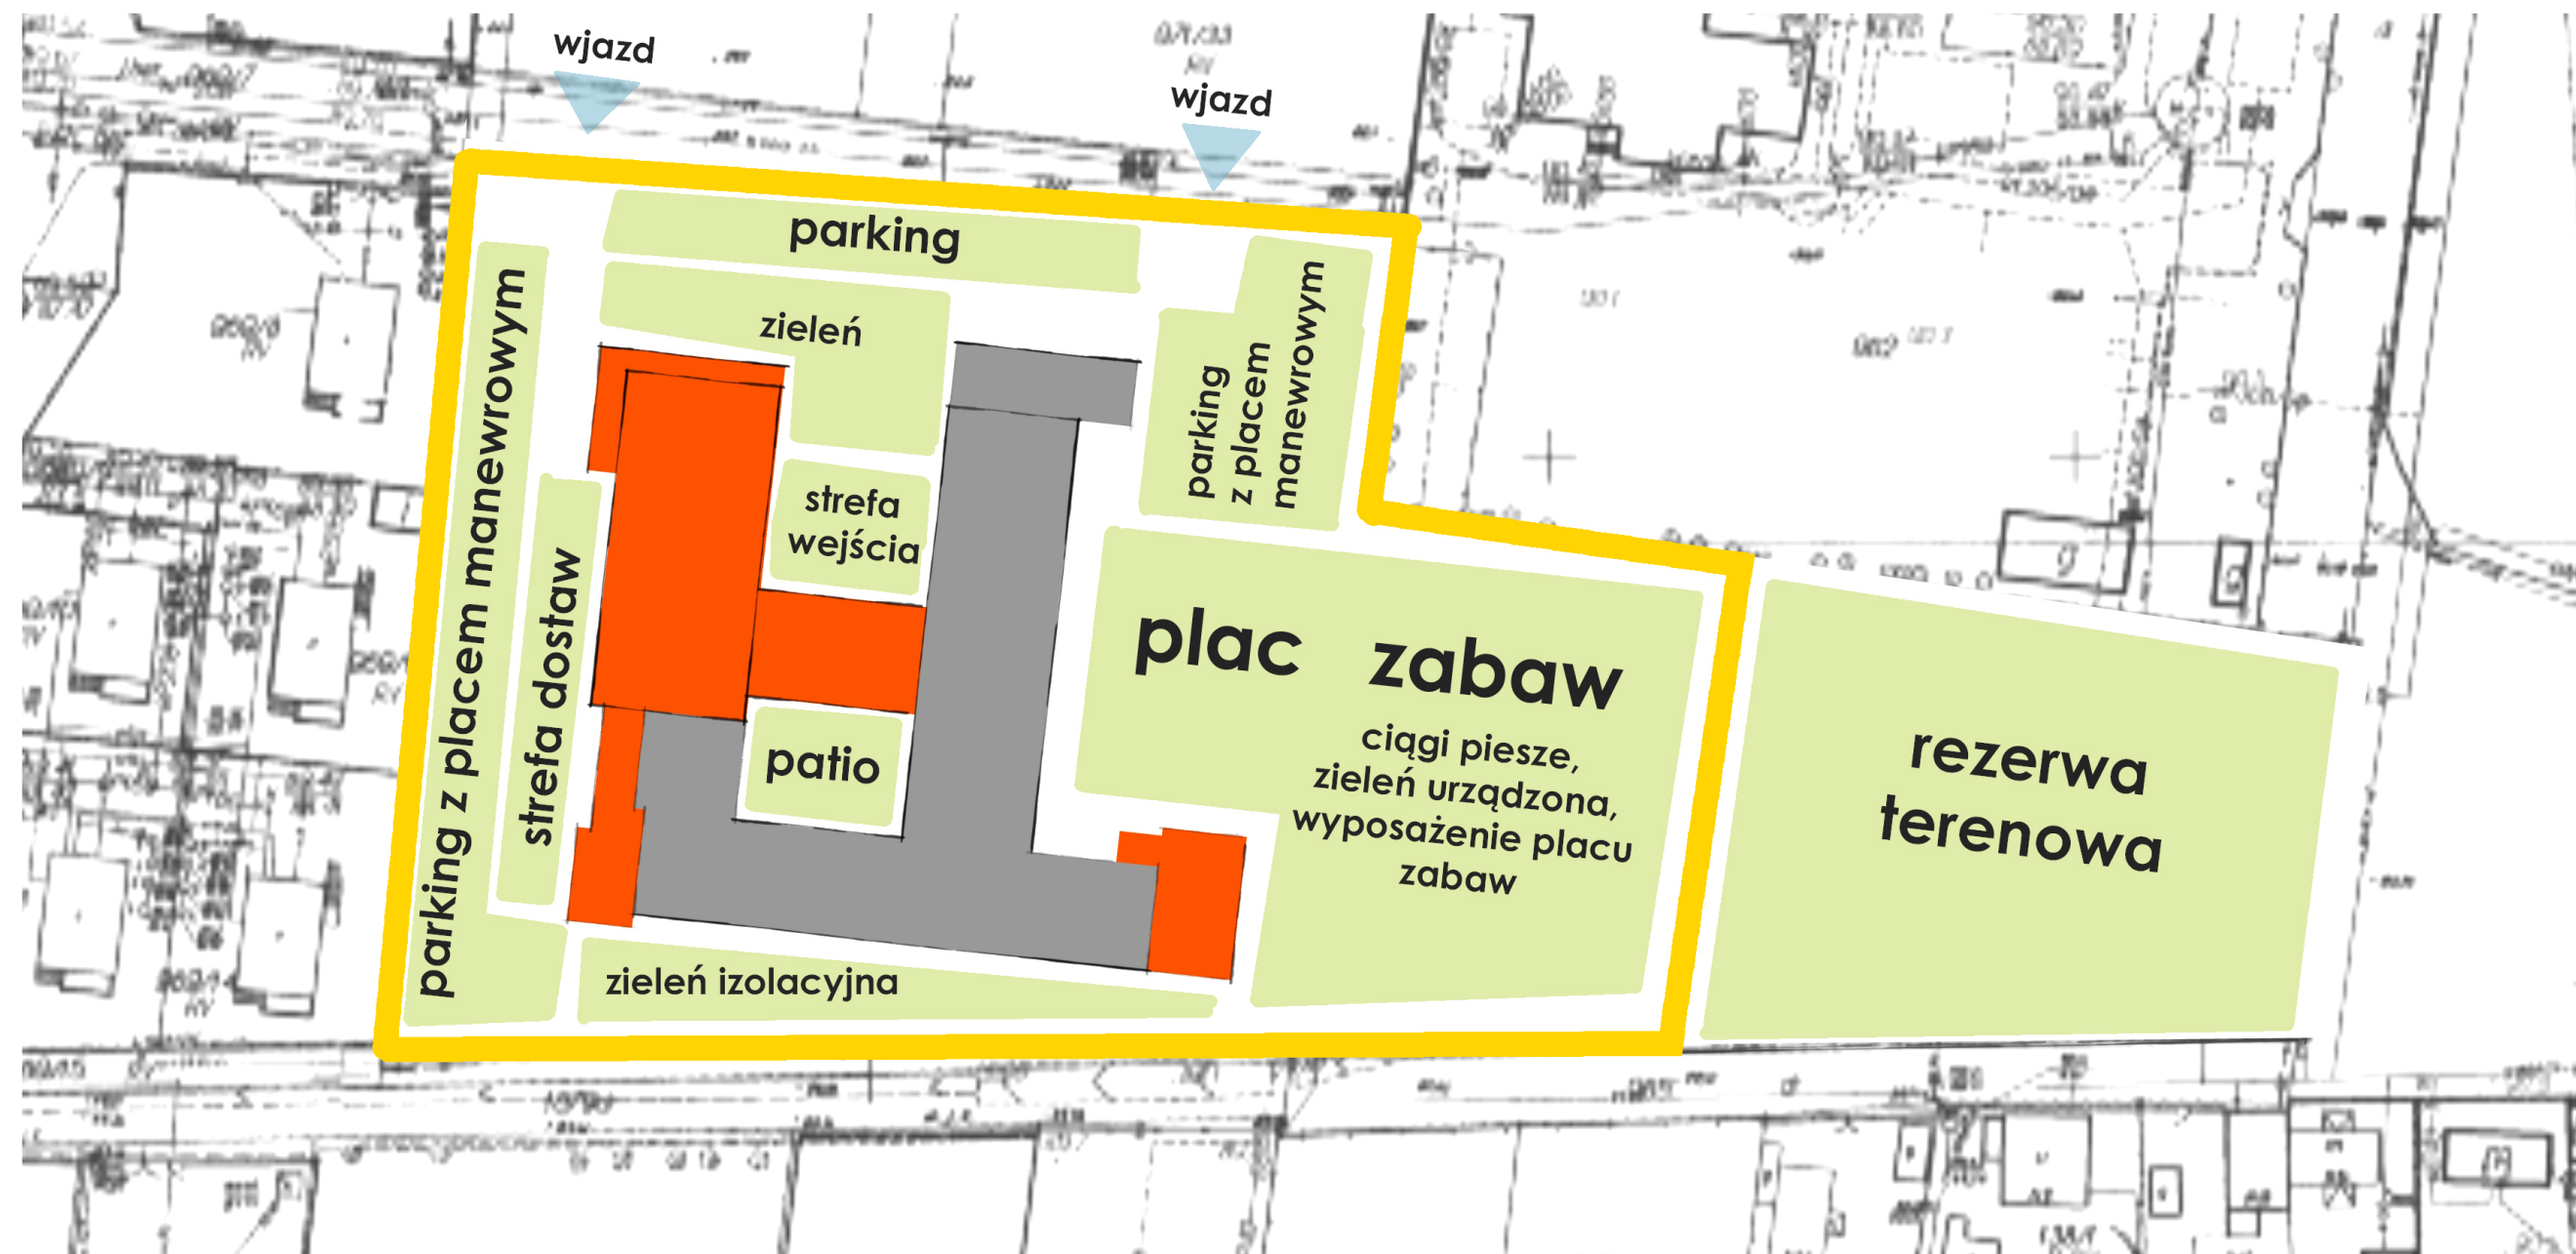

LEGENDA

-  część istniejąca
podlegająca modernizacji
-  część
nowoprojektowana