


Konceptcja rozbudowy i modernizacji Publicznego Przedszkola w Lesznie

ul. Polna 22, dz. nr 970, 963, 964

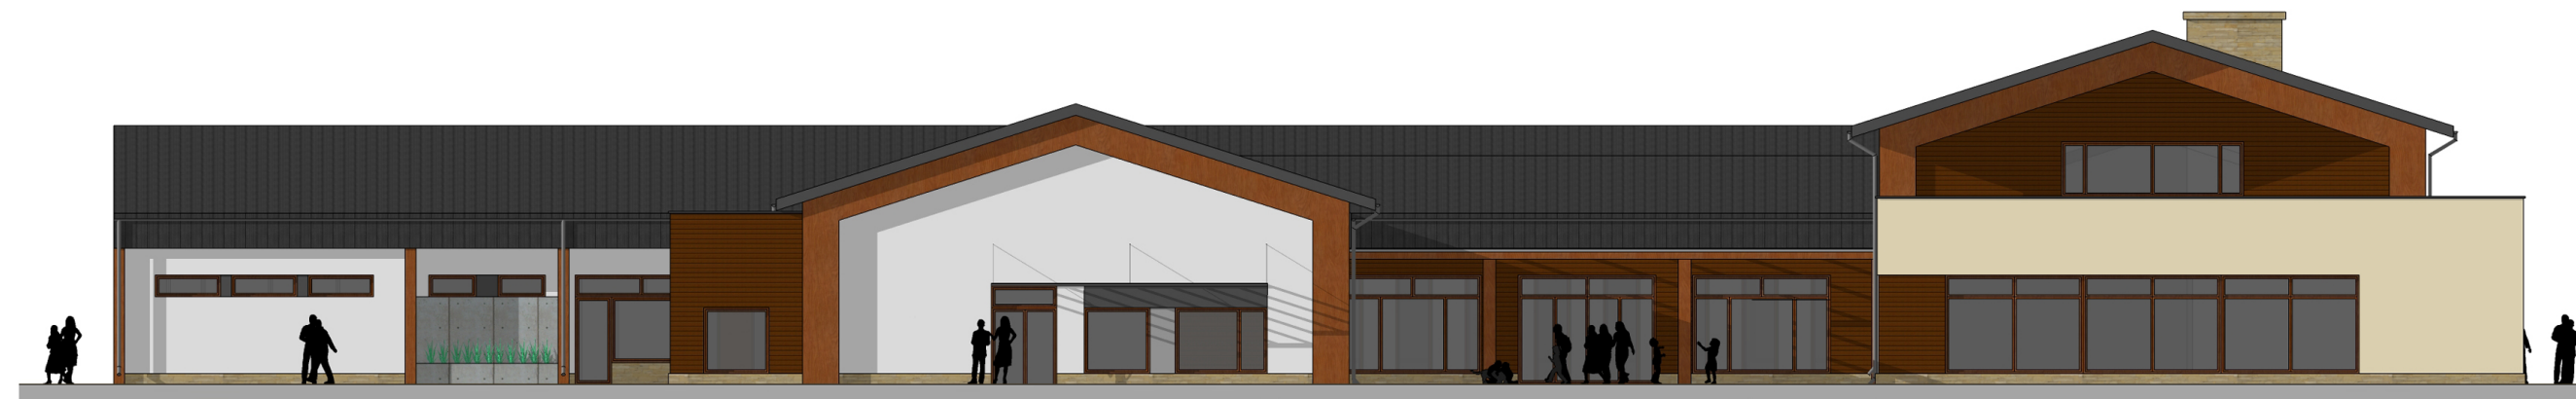

elewacja północna



elewacja wschodnia



elewacja południowa