


Konceptcja rozbudowy i modernizacji Publicznego Przedszkola w Lesznie


ul. Polna 22, dz. nr 970, 963, 964

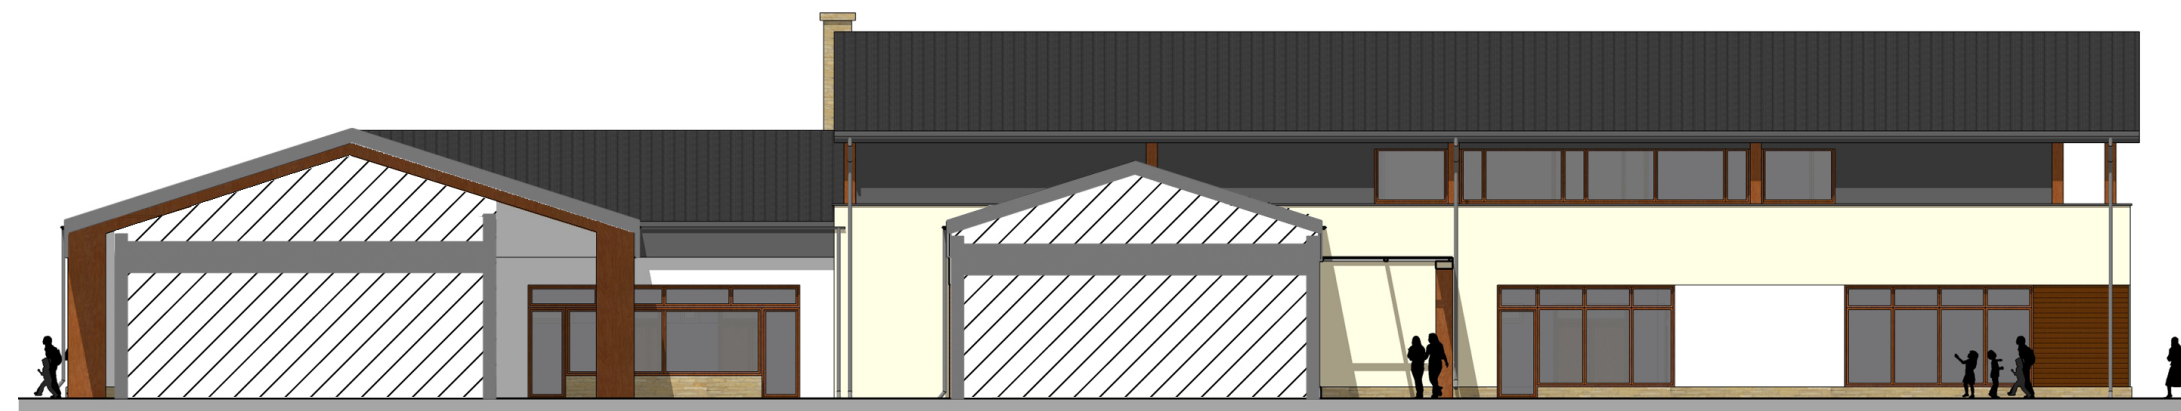

elewacja zachodnia



elewacja wewnętrzna wschodnia

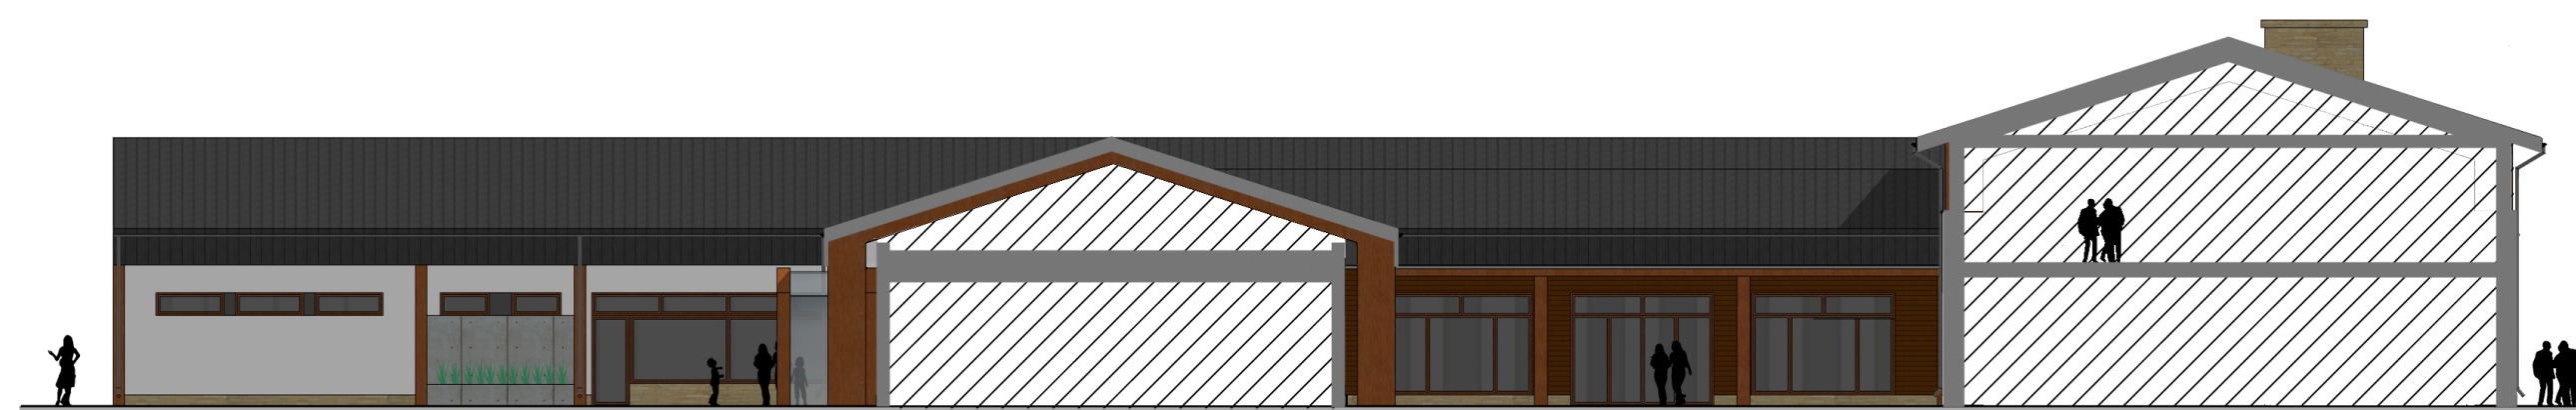

elewacja wewnętrzna północna