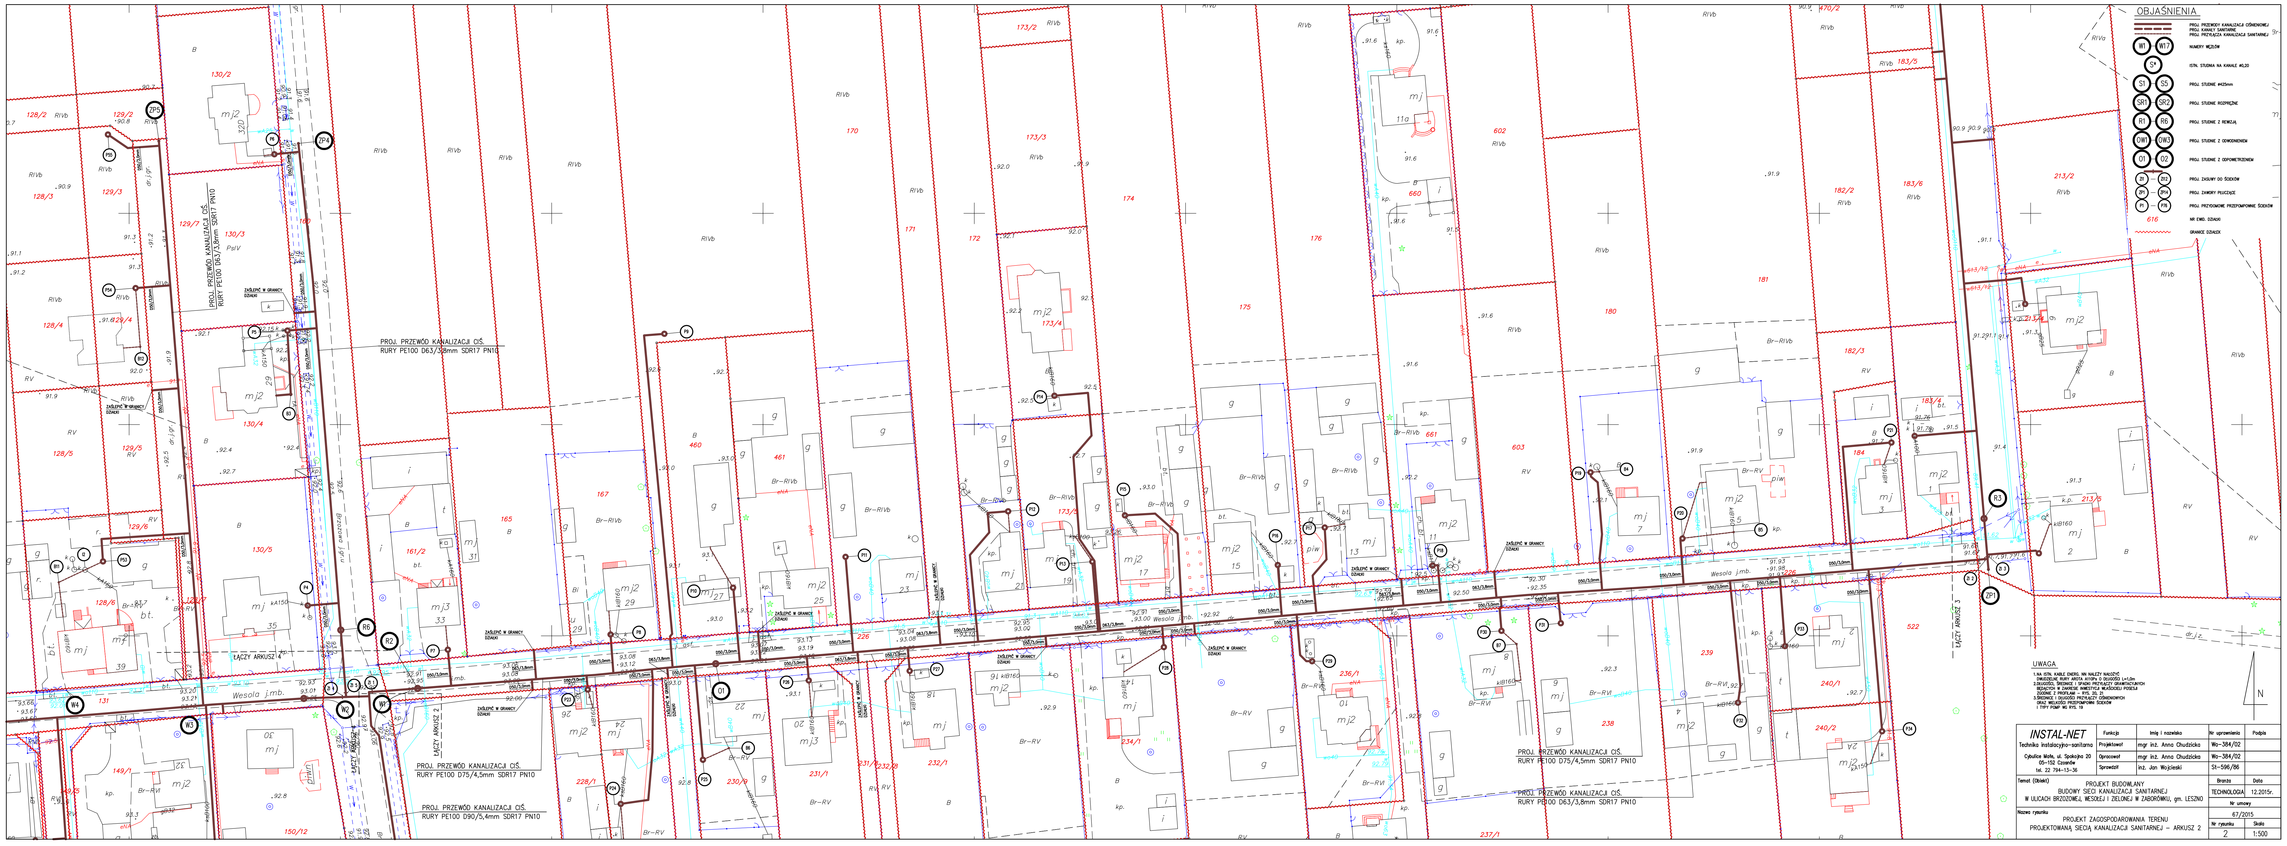
PROJ. PRZEWÓD KANALIZACJI OŚ.
RURY PE100 D63/3,8mm SDR17 PN10
PROJ. PRZEWÓD KANALIZACJI OŚ.
RURY PE100 D63/3,8mm SDR17 PN10
PROJ. PRZEWÓD KANALIZACJI OŚ.
RURY PE100 D75/4,5mm SDR17 PN10
PROJ. PRZEWÓD KANALIZACJI OŚ.
RURY PE100 D90/5,4mm SDR17 PN10
PROJ. PRZEWÓD KANALIZACJI OŚ.
RURY PE100 D75/4,5mm SDR17 PN10
PROJ. PRZEWÓD KANALIZACJI OŚ.
RURY PE100 D63/3,8mm SDR17 PN10
ZASILENIE W GRANICY DZIAŁKI
ARKUSZ 1
ARKUSZ 2
Wesoła
OBJAŚNIENIA
PROJ. PRZEWODY KANALIZACJI GRAWITACYJNEJ
PROJ. KANAŁY SANITARNE
PROJ. PRZYŁĄCZA KANALIZACJI SANITARNEJ
NUMERY WĘZŁÓW
ISTN. STUDNIA NA KANALE Ø0,20
PROJ. STUDNIE Ø425mm
PROJ. STUDNIE ROZPRĘŻNE
PROJ. STUDNIE Z RENOJU
PROJ. STUDNIE Z OGRODZENIEM
PROJ. STUDNIE Z OGRODZENIEM
PROJ. ZASUWY DO SIECIOWI
PROJ. ZASUWY PŁUCZĄCE
PROJ. PRZYGOTOWANE PRZEPOMPOWNIE ŚCIEKÓW
NR EWID. DZIAŁEK
GRANICE DZIAŁEK
UWAGA
1. NA ISTN. KABLE ENERG. NN NALEŻY NADZÓR
2. PRZED ROZPOCZĘCIEM ROBÓT ZIEMNYCH NALEŻY
3. BEZWZGL. ZACHOWAĆ STREFY OCHRONNE
4. ROZMIESZCZENIE ISTN. I PROJ. SIECI WODOCIĄGOWEJ
5. ZACHOWAĆ STREFY OCHRONNE
6. ROZMIESZCZENIE ISTN. I PROJ. PRZYŁĄCZY ŚCIEKOWYCH
7. TYPY PRZYŁĄCZY PRZYGOTOWANIE ŚCIEKÓW
8. ZGODNIE WS. RYS. 7B
INSTAL-NET
Technika instalacyjno-sanitarna
Cybulice Wielkie, ul. Spokojna 20
05-152 Czosnów
tel. 22 754-13-36
Projektował: mgr inż. Anna Chudzicka
Sprawdził: mgr inż. Anna Chudzicka
Sprawdził: inż. Jan Wojciaski
Wz-384/02
Wz-384/02
SI-586/98
Temat (Skala): PROJEKT BUDOWLANY
BUDOWY SIECI KANALIZACJI SANITARNEJ
W ULICACH BRZOZOWEJ, WESOŁEJ I ZIELONEJ W ZABORÓWKU, gm. LESZNO
Nr umowy: 67/2015
Nr rysunku: 2
Skala: 1:500
Nazwa rysunku: PROJEKT ZAGOSPODAROWANIA TERENU
PROJEKTOWANĄ SIECIĄ KANALIZACJI SANITARNEJ – ARKUSZ 2