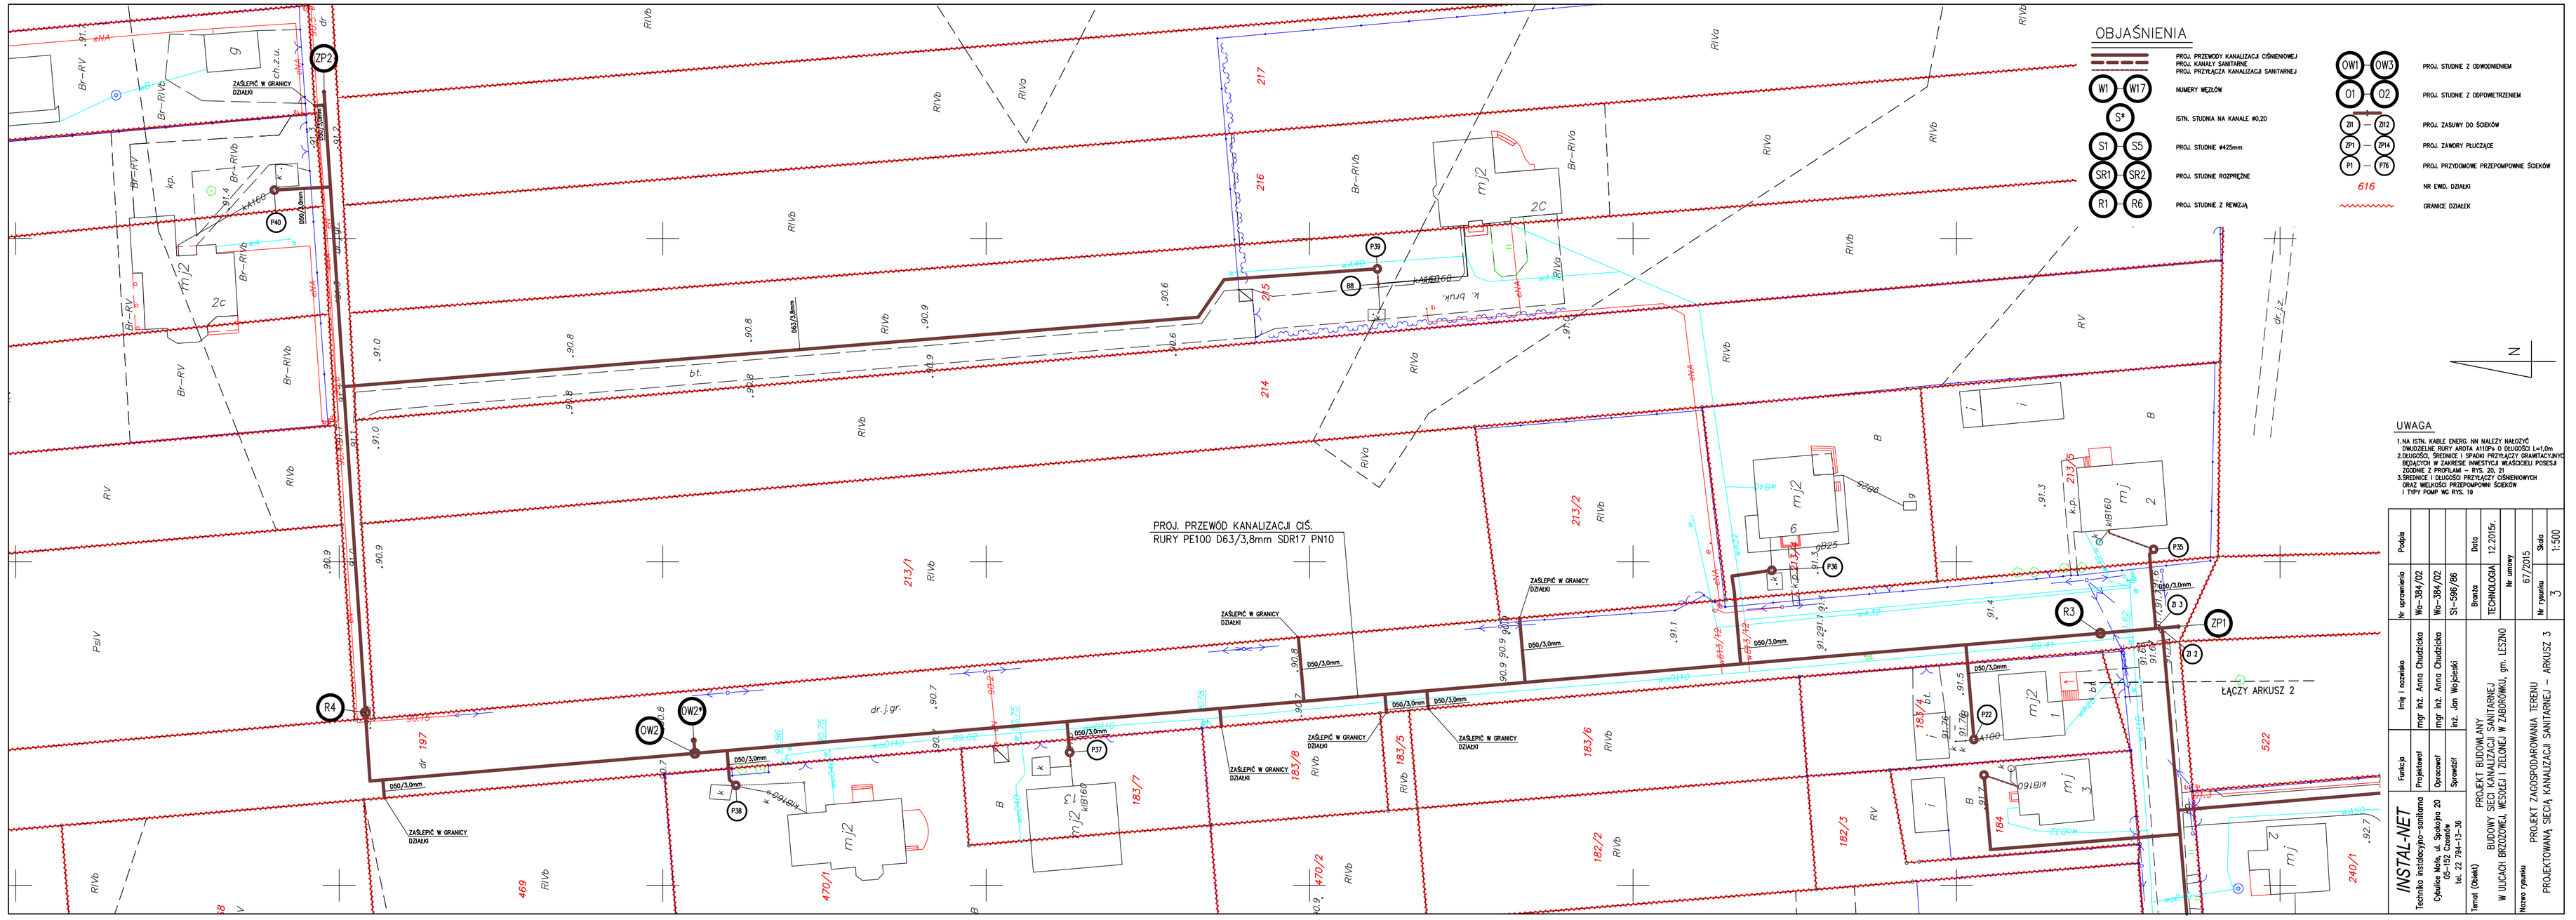
OBJAŚNIENIA
PROJ. PRZEWODY KANALIZACJI CIŚNIENIOWEJ
PROJ. KANAŁY SANITARNE
PROJ. PRZYŁĄCZA KANALIZACJI SANITARNEJ
NUMERY WĘZŁÓW
ISTN. STUDNIA NA KANALE Ø0,30
PROJ. STUDNIE Ø425mm
PROJ. STUDNIE ROZPRĘŻNE
PROJ. STUDNIE Z REWIZJĄ
PROJ. STUDNIE Z ODWODNIENIEM
PROJ. STUDNIE Z ODPOWietrzeniem
PROJ. ZASUWY DO SIODEŁ
PROJ. ZAWORY PŁUCZĄCE
PROJ. PRZYDOMOWE PRZEPOMPOWNE ŚIODKÓW
NR EWID. DZIAŁKI
GRANICE DZIAŁEK
UWAGA
1.NA ISTN. KABLE ENERG. NN NALEŻY NASTAWIĆ
OWIJDZIELNE RURY AROTA ATOŚPo O DŁUGOŚCI L=1,0m.
2.DŁUGOŚCI, ŚREDNICE I SPADKI PRZYŁĄCZY GRAWITACYJNYCH
BĘDĄCYCH W ZAKRESIE INWESTYCJI WŁAŚCICIELI POSIELA
ZGODNIE Z PROFILAMI – RYS. 20, 21
3.ŚREDNICE I DŁUGOŚCI PRZYŁĄCZY CIŚNIENIOWYCH
ORAZ WIELKOŚCI PRZEPOMPOWNI ŚIODKÓW
I TYPY POMP WG RYS. 19
PROJ. PRZEWÓD KANALIZACJI CIŚ.
RURY PE100 D63/3,8mm SDR17 PN10
ZAŚLEPIĆ W GRANICY DZIAŁKI
050/3,0mm
ŁĄCZY ARKUSZ 2
N
INSTAL-NET
Techniko instalacyjno-sanitarna
Opracowanie: mgr inż. Anna Chudzicka
Projektował: mgr inż. Anna Chudzicka
Sprawdził: inż. Jan Wojtaszki
Branża: SI–596/786
Data: 12.2015r.
Nr umowy: 67/2015
Skala: 1:500
Nr rysunku: 3
PROJEKT BUDOWLANY
BUDOWY SIECI KANALIZACJI SANITARNEJ
W UKŁADZIE BRZOZOWEJ, WIEJSKIEJ I ZIELONEJ W ZABORÓWKU, gm. LESZNO
PROJEKT ZAGOSPODAROWANIA TERENU
PROJEKTOWANEJ SIECIĄ KANALIZACJI SANITARNEJ – ARKUSZ 3