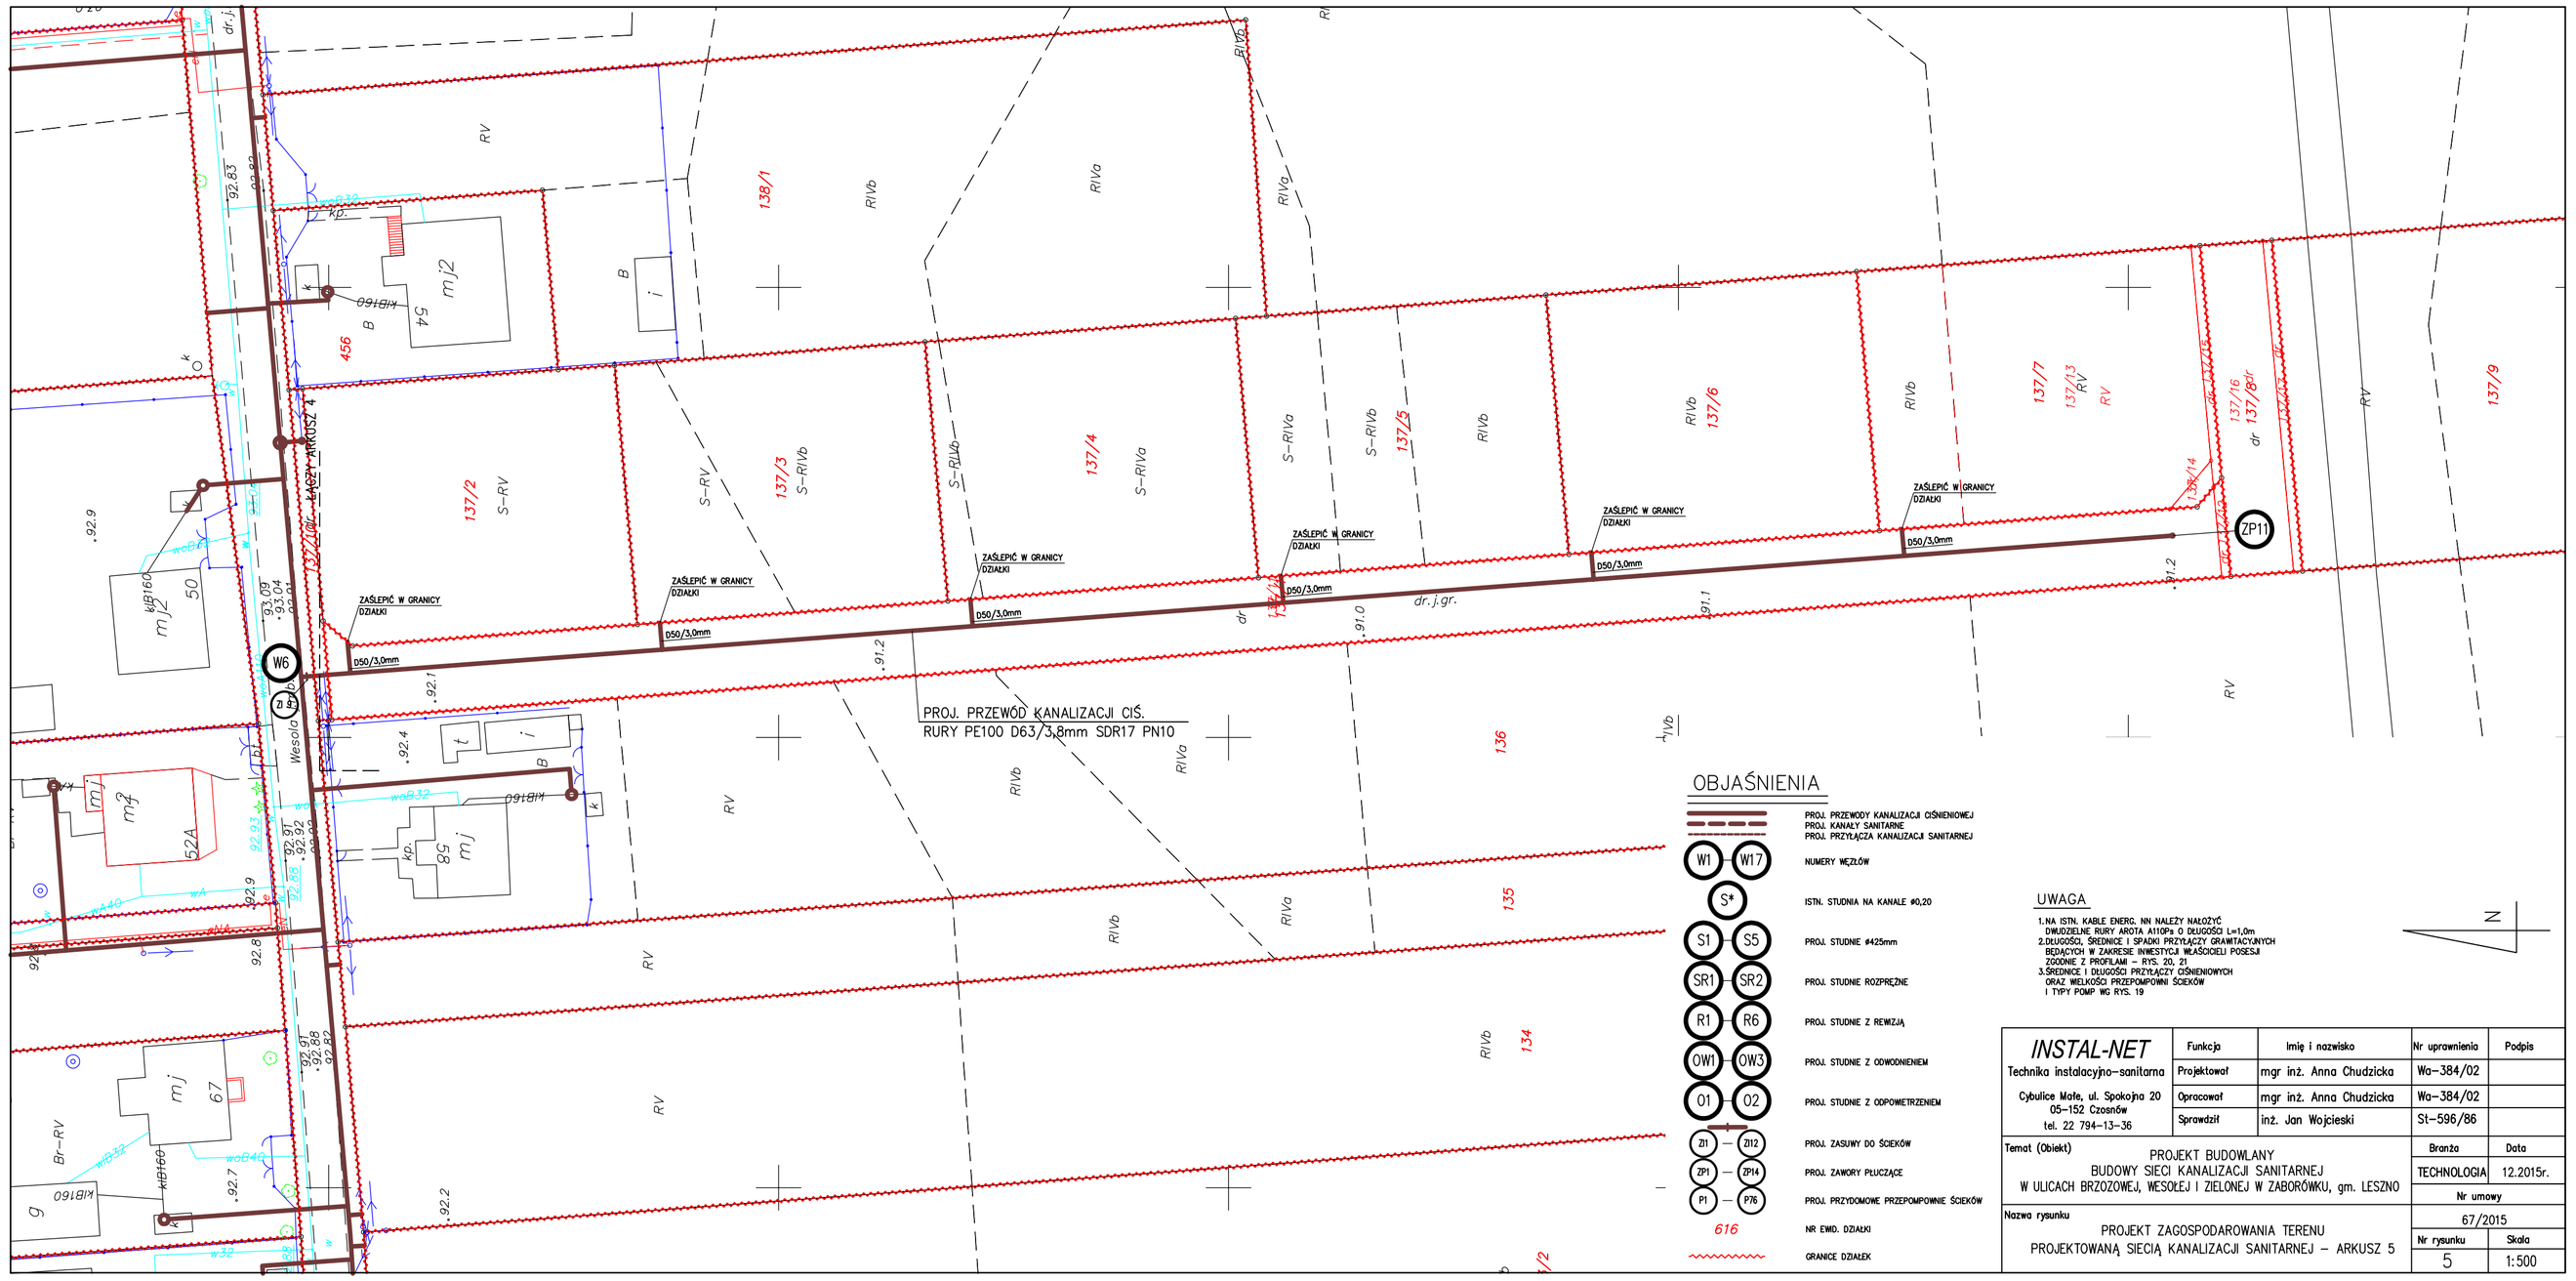
PROJ. PRZEWÓD KANALIZACJI CIŚ.
RURY PE100 D63/3,8mm SDR17 PN10
ZAŚLEPIĆ W GRANICY DZIAŁKI
050/3,0mm
WG
ZP11
OBJAŚNIENIA
PROJ. PRZEWODY KANALIZACJI CIŚNIENIOWEJ
PROJ. KANały SANITARNE
PROJ. PRZYŁĄCZA KANALIZACJA SANITARNEJ
NUMERY WĘZŁÓW
ISTN. STUDNIA NA KANALE Ø0,20
PROJ. STUDNIE Ø425mm
PROJ. STUDNIE ROZPRĘŻNE
PROJ. STUDNIE Z REWIZJĄ
PROJ. STUDNIE Z ODWODNIENIEM
PROJ. STUDNIE Z ODPOWIETRZENIEM
PROJ. ZASUWY DO ŚCIEKÓW
PROJ. ZAWORY PŁUCZĄCE
PROJ. PRZYDOMOWE PRZEPOMPOWNIE ŚCIEKÓW
NR EWID. DZIAŁKI
GRANICE DZIAŁEK
UWAGA
1.NA SZN. KABLE ENERG. NN NALEŻY NAKŁADNIĆ DWUDZIELNE RURY ARKTA A110Pa O DŁUGOŚCI L=1,0m
2.DŁUGOŚCI, ŚREDNICE I SPOSÓB PRZYŁĄCZY GRAWITACYJNYCH BĘDĄCYCH W ZAKRESIE INWESTYCJI WŁASCICIELI POSESJI ZGODNIE Z PROFILAMI – RYS. 20, 21
3.ŚREDNICE I DŁUGOŚCI PRZYŁĄCZY CIŚNIENIOWYCH ORAZ WIELKOŚCI PRZEPOMPOWNI ŚCIEKÓW I TYPY POMP WG RYS. 19
N
INSTAL-NET
Technika instalacyjno-sanitarna
Cybulice Małe, ul. Spokojna 20
05-152 Czosnów
tel. 22 794-13-36
Funkcja | Imię i nazwisko | Nr uprawnień | Podpis
Projektował | mgr inż. Anna Chudzicka | Wa-384/02
Opracował | mgr inż. Anna Chudzicka | Wa-384/02
Sprawdził | inż. Jan Wojcieski | St-596/86
Temat (Obiekt): PROJEKT BUDOWLANY
BUDOWY SIECI KANALIZACJI SANITARNEJ
W ULICACH BRZOZOWEJ, WESOŁEJ I ZIELONEJ W ZABORÓWKU, gm. LESZNO
Branża: TECHNOLOGIA | Data: 12.2015r.
Nr umowy: 67/2015
Nazwa rysunku: PROJEKT ZAGOSPODAROWANIA TERENU
PROJEKTOWANĄ SIECIĄ KANALIZACJI SANITARNEJ – ARKUSZ 5
Nr rysunku: 5 | Skala: 1:500