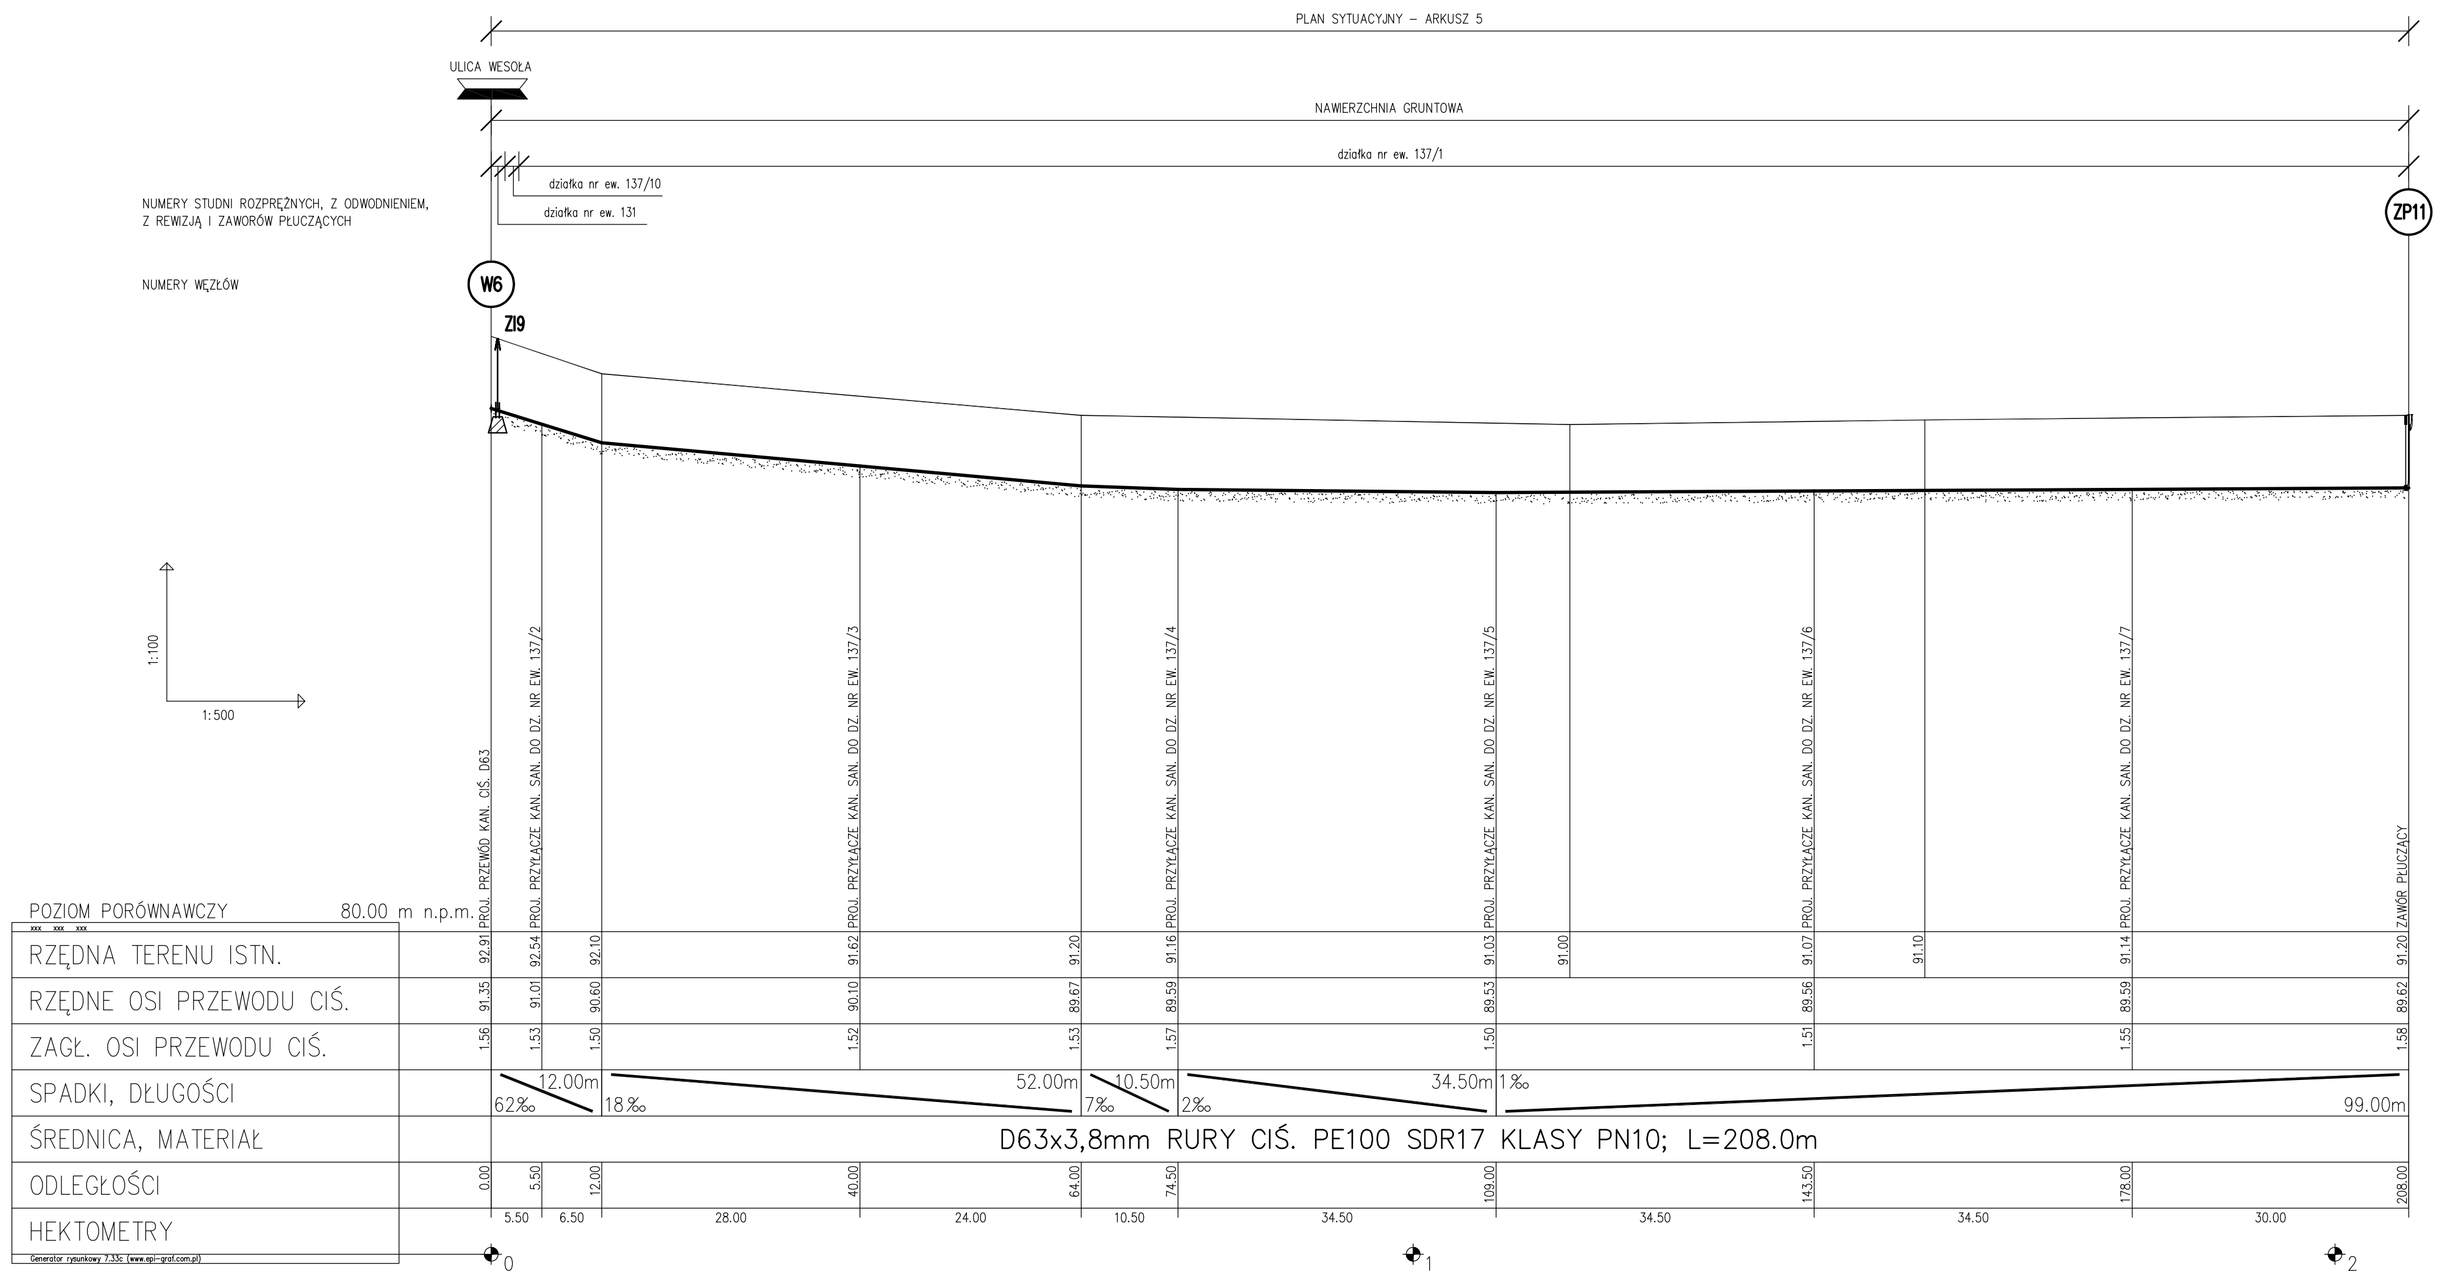

UWAGI

1. PRZYŁĄCZA KAN. SANIT. NALEŻY UKŁADAĆ NA 20 cm PODSYPCE Z PIASKU Z OBSYPKĄ Z PIASKU POZBAWIONEGO KAMIENI DO 30 cm PONAD WIERZCH RUR Z RĘCZNYM JEGO ZAGĘSZCZENIEM
2. KANALIZACJĘ GRAWITACYJNĄ NALEŻY WYKONAĆ Z RUR PVC KLASY "S" ZE ŚCIANKĄ LITĄ, SPEŁNIAJĄCYCH WYMAGANIA POLSKIEJ NORMY PN-EN-1401:1999

INSTAL-NET Technika instalacyjno-sanitarna, Cytulice Mała, ul. Spokojna 20, 05-152 Czosnów, tel. 22 794-13-36	Funkcja	Imię i nazwisko	Nr uprawnienia	Podpis
	Projektował	mgr inż. Anna Chudzicka	Wa-384/02	
	Opracował	mgr inż. Anna Chudzicka	Wa-384/02	
	Sprawdził	inż. Jan Wojcieski	St-596/86	

Temat (Obiekt)	Branża	Data
PROJEKT BUDOWLANY BUDOWY SIECI KANALIZACJI SANITARNEJ W ULICACH BRZOZOWEJ, WESOŁEJ I ZIELONEJ W ZABORÓWKU, gm. LESZNO	TECHNOLOGIA	12.2015r.
	Nr umowy	
	67/2015	
Nazwa rysunku: PROFIL PODŁUŻNY ODCINEK W6 – ZP11	Nr rysunku: 13	Skala: 1:100/1:500