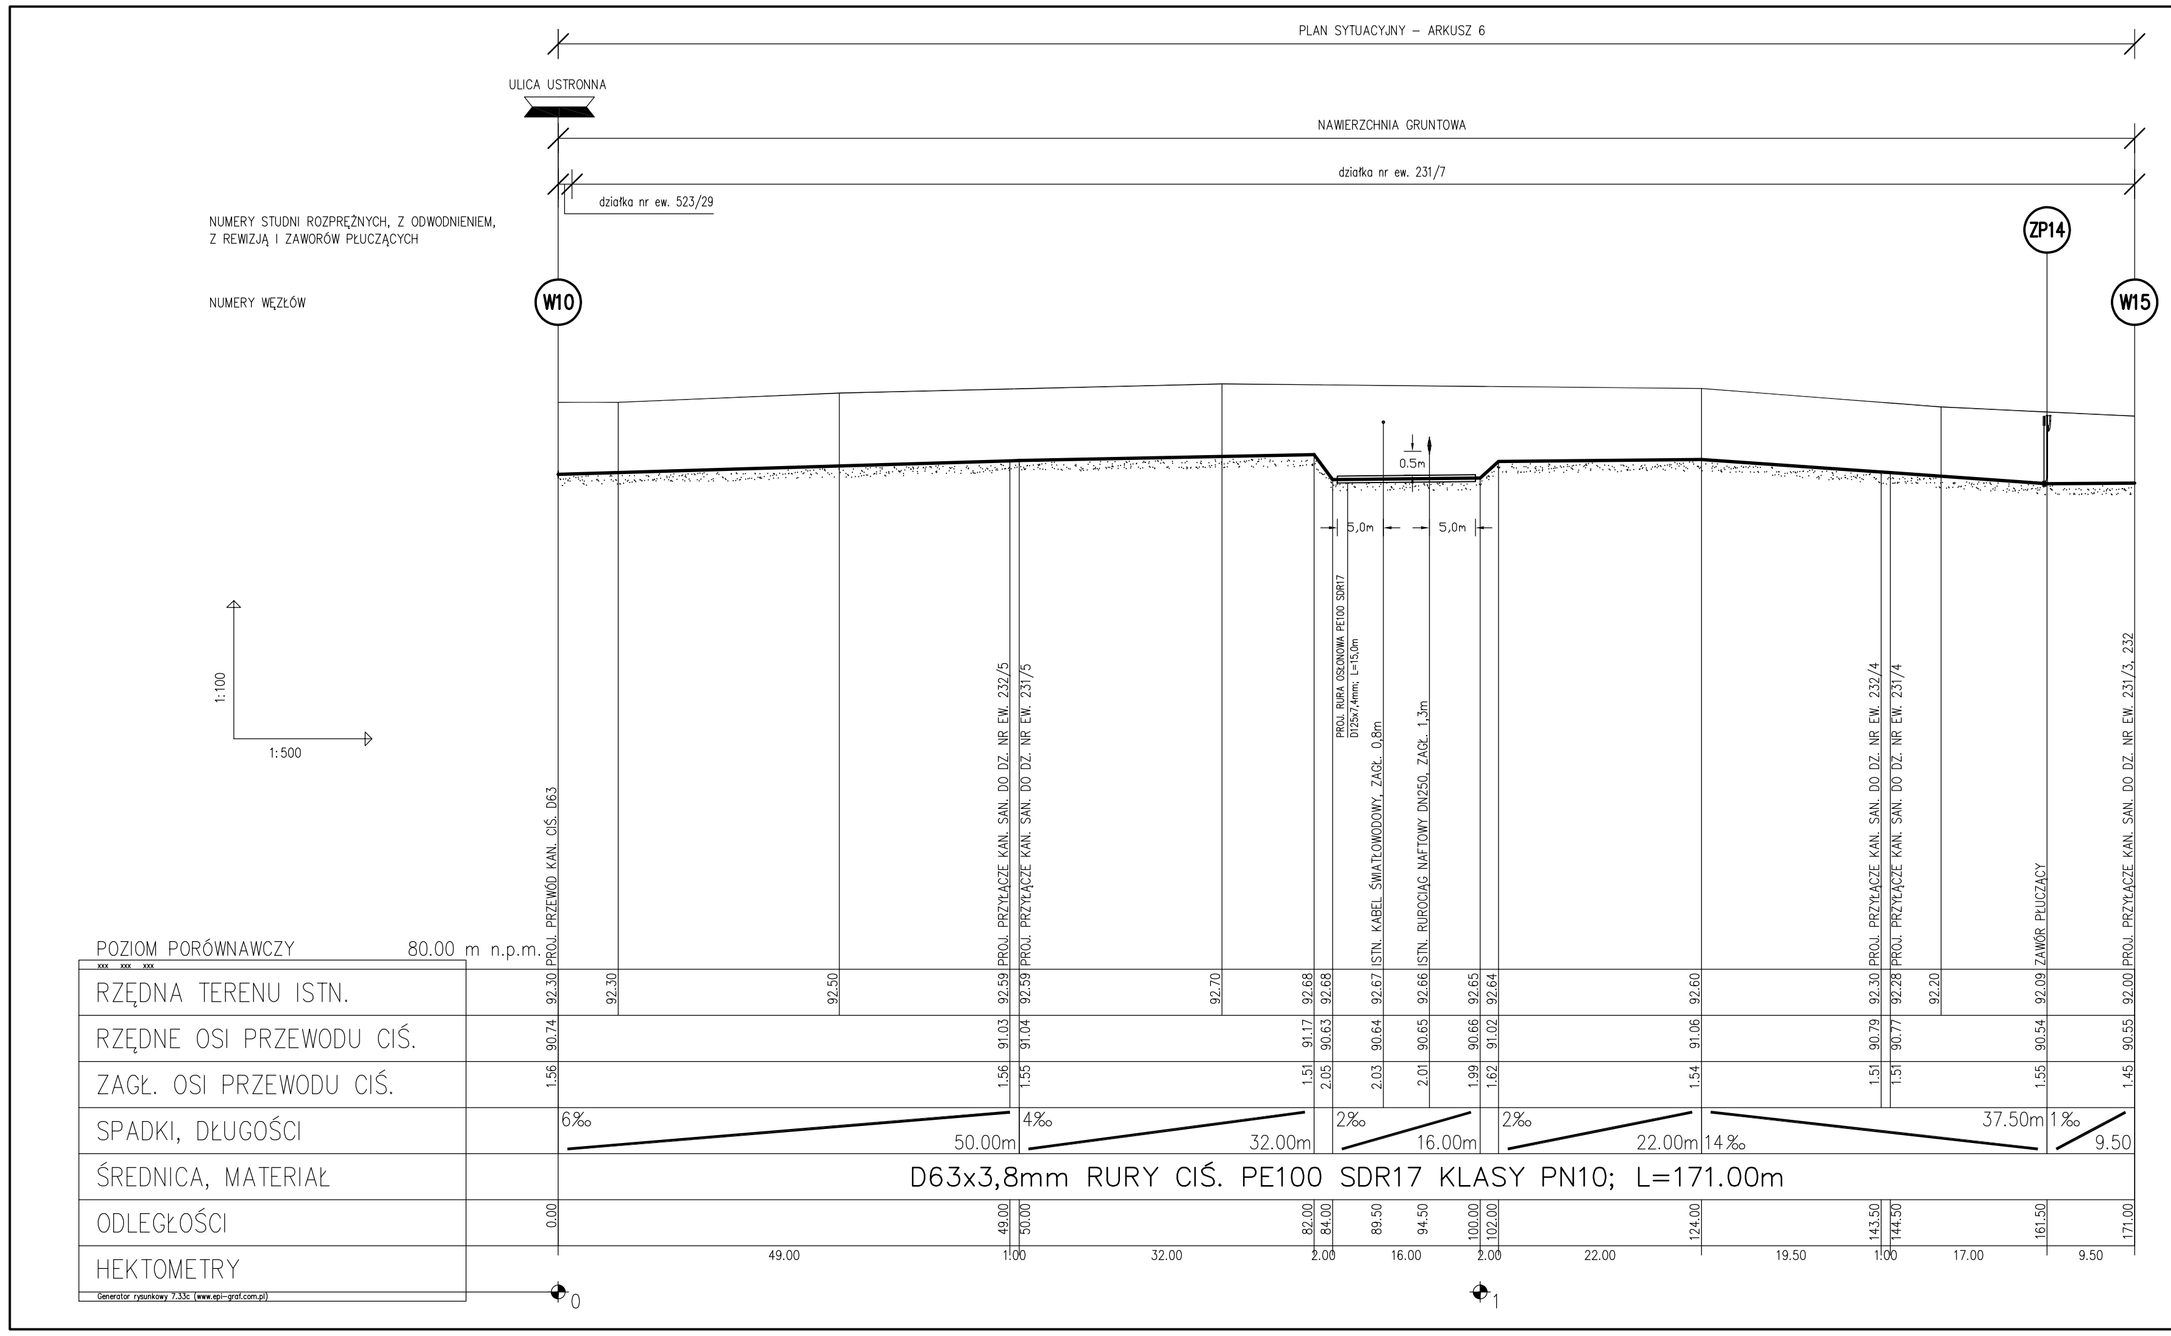

OBJAŚNIENIA

* PROJ. DWUDZIELNA RURA AROTA L=1,0m

UWAGI

1. PRZYŁĄCZA KAN. SANIT. NALEŻY UKŁADAĆ NA 20 cm PODSYPCE Z PIASKU Z OBSYPKĄ Z PIASKU POZBAWIONEGO KAMIENI DO 30 cm PONAD WIERZCH RUR Z RĘCZNYM JEGO ZAGĘSZCZENIEM
2. KANALIZACJĘ GRAWITACYJNĄ NALEŻY WYKONAĆ Z RUR PVC KLASY "S" ZE ŚCIANKĄ LITĄ, SPEŁNIAJĄCYCH WYMAGANIA POLSKIEJ NORMY PN-EN-1401:1999

INSTAL-NET Technika instalacyjno-sanitarna Cybulice Małe, ul. Spokojna 20 05-152 Czosnów tel. 22 794-13-36	Funkcja	Imię i nazwisko	Nr uprawnienia	Podpis
	Projektował	mgr inż. Anna Chudzicka	Wa-384/02	
	Opracował	mgr inż. Anna Chudzicka	Wa-384/02	
	Sprawdził	inż. Jan Wojcieski	St-596/86	
Temat (Obiekt) PROJEKT BUDOWLANY BUDOWY SIECI KANALIZACJI SANITARNEJ W ULICACH BRZOZOWEJ, WESOŁEJ I ZIELONEJ W ZABORÓWKU, gm. LESZNO			Branża	Data
			TECHNOLOGIA	12.2015r.
			Nr umowy	
			67/2015	
Nazwa rysunku PROFIL PODŁUŻNY ODCINEK W10 – W15			Nr rysunku	Skala
			16	1:100/1:500

Generator rysunkowy 7.53c (www.api-prof.com.pl)