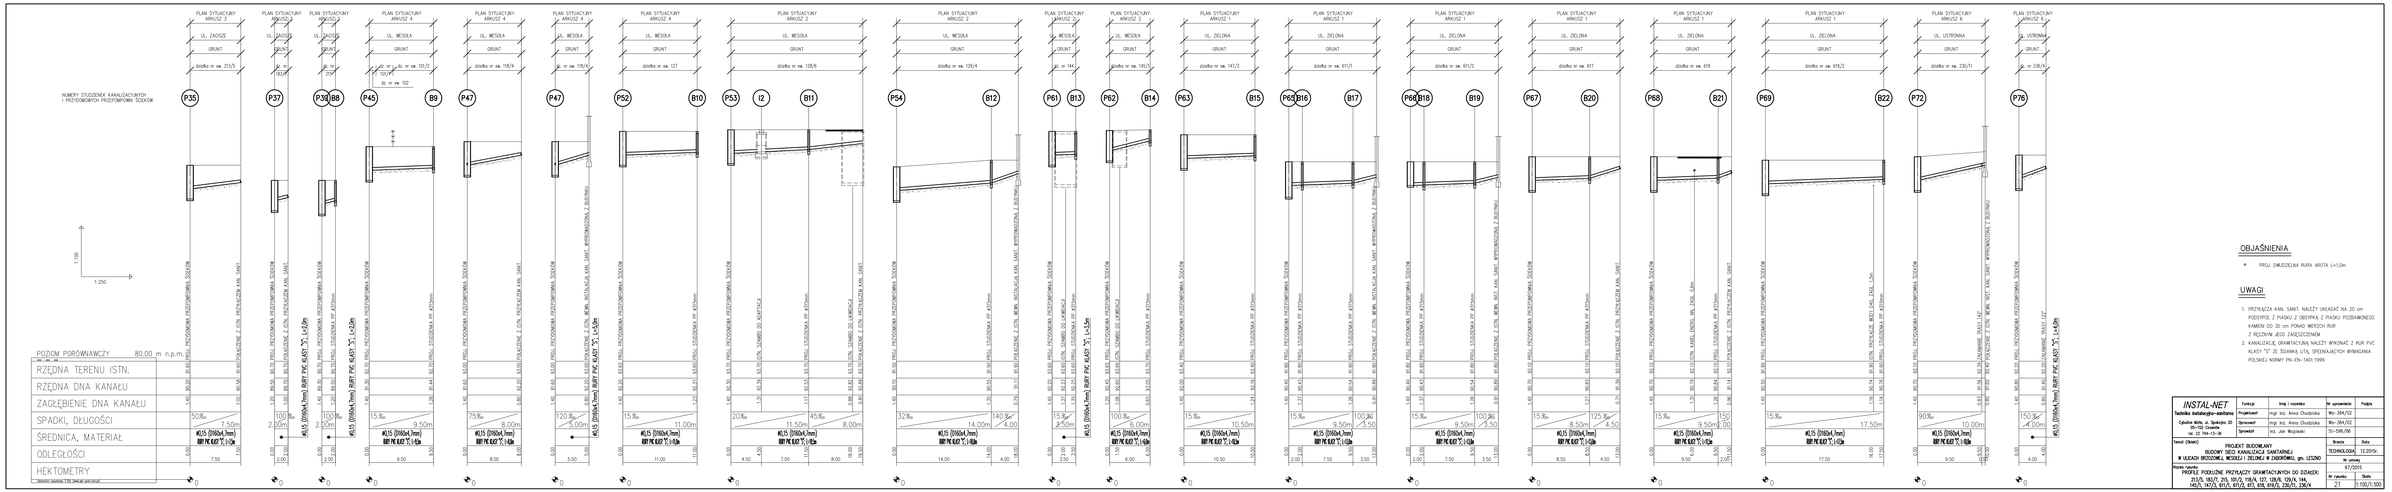
NUMERY STUDZIENEK KANALIZACYJNYCH I PRZYDOMOWYCH PRZEPOMPOWNI ŚCIEKÓW
1:100
1:250
POZIOM PORÓWNAWCZY 80.00 m n.p.m.
RZĘDNA TERENU ISTN.
RZĘDNA DNA KANAŁU
ZAGŁĘBIENIE DNA KANAŁU
SPADKI, DŁUGOŚCI
ŚREDNICA, MATERIAŁ
ODLEGŁOŚCI
HEKTOMETRY
PLAN SYTUACYJNY
ARKUSZ 3
UL. ZACISZE
GRUNT
działka nr ew. 213/5
P35
P37
P38
B8
ARKUSZ 4
UL. MIŁOSKA
działka nr ew. 118/4
P45
B9
P47
P52
B10
ARKUSZ 2
działka nr ew. 128/6
P53
I2
B11
P54
B12
ARKUSZ 1
UL. ZIELONA
działka nr ew. 141/3
P61
B13
P62
B14
P63
B15
działka nr ew. 611/1
P65
B16
B17
działka nr ew. 611/2
P64
B18
B19
działka nr ew. 617
P67
B20
działka nr ew. 618
P68
B21
działka nr ew. 619/2
P69
B22
UL. USTRONNA
działka nr ew. 230/11
P72
działka nr ew. 228/4
P76
Ø315 (Di604,2mm) RUR PVC KLASY "S" L=4,5m
Ø315 (Di604,2mm) RUR PVC KLASY "S" L=5,0m
Ø315 (Di604,2mm) RUR PVC KLASY "S" L=11,0m
Ø315 (Di604,2mm) RUR PVC KLASY "S" L=14,0m
Ø315 (Di604,2mm) RUR PVC KLASY "S" L=4,0m
OBJAŚNIENIA
PROJ. DWUDZIELNA RURA ARIOTA L=1,0m
UWAGI
1. PRZYKŁADZA KAN. SANIT. NALEŻY UKŁADAĆ NA 20 cm PODSYPCE Z PIASKU Z OBSYPKĄ Z PIASKU POZBAWIONEGO KAMIENI DO 30 cm PONAD WIERZCH RUR
2. RZĘDNIK JEGO ZAGŁĘBIENIEM
2. KANALIZACJE GRAWITACYJNĄ NALEŻY WYKONAĆ Z RUR PVC KLASY "S" ZE ŚCIANKĄ LITĄ, SPEŁNIAJĄCYCH WYMAGANIA POLSKIEJ NORMY PN-EN-1401:1999
INSTAL-NET
Technika instalacyjno-sanitarna
Czeluśce Mirk, ul. Śpiskiego 25
05-110 Czeremcha
tel. 22 754-12-36
Temat (Obiekt)
PROJEKT BUDOWLANY
BUDOWY SIECI KANALIZACJI SANITARNEJ
W ULICACH BRZOZOWEJ, WESOŁEJ I ZIELONEJ W ZAKRZÓWKU, gm. LESZNO
Nazwa rysunku
PROFILE PODŁUŻNE PRZYŁĄCZY GRAWITACYJNYCH DO DZIAŁEK:
213/5, 183/7, 215, 181/2, 118/4, 127, 128/6, 129/4, 144,
140/1, 141/3, 611/1, 611/2, 617, 618, 619/2, 230/11, 228/4
Funkcja
Imię i nazwisko
Nr uprawnień
Podpis
Projektował
mgr inż. Anna Chudzicka
Wp-384/02
Sprawdził
mgr inż. Anna Chudzicka
Wp-384/02
Sprawdził
inż. Jan Wojtenki
St-598/90
Data
Branża
TECHNOLOGIA
12.2015r.
Nr umowy
67/2015
Nr rysunku
21
Skala
1:100/1:500