


STUZIENKA ROZPRĘŻNA SR1 SR2

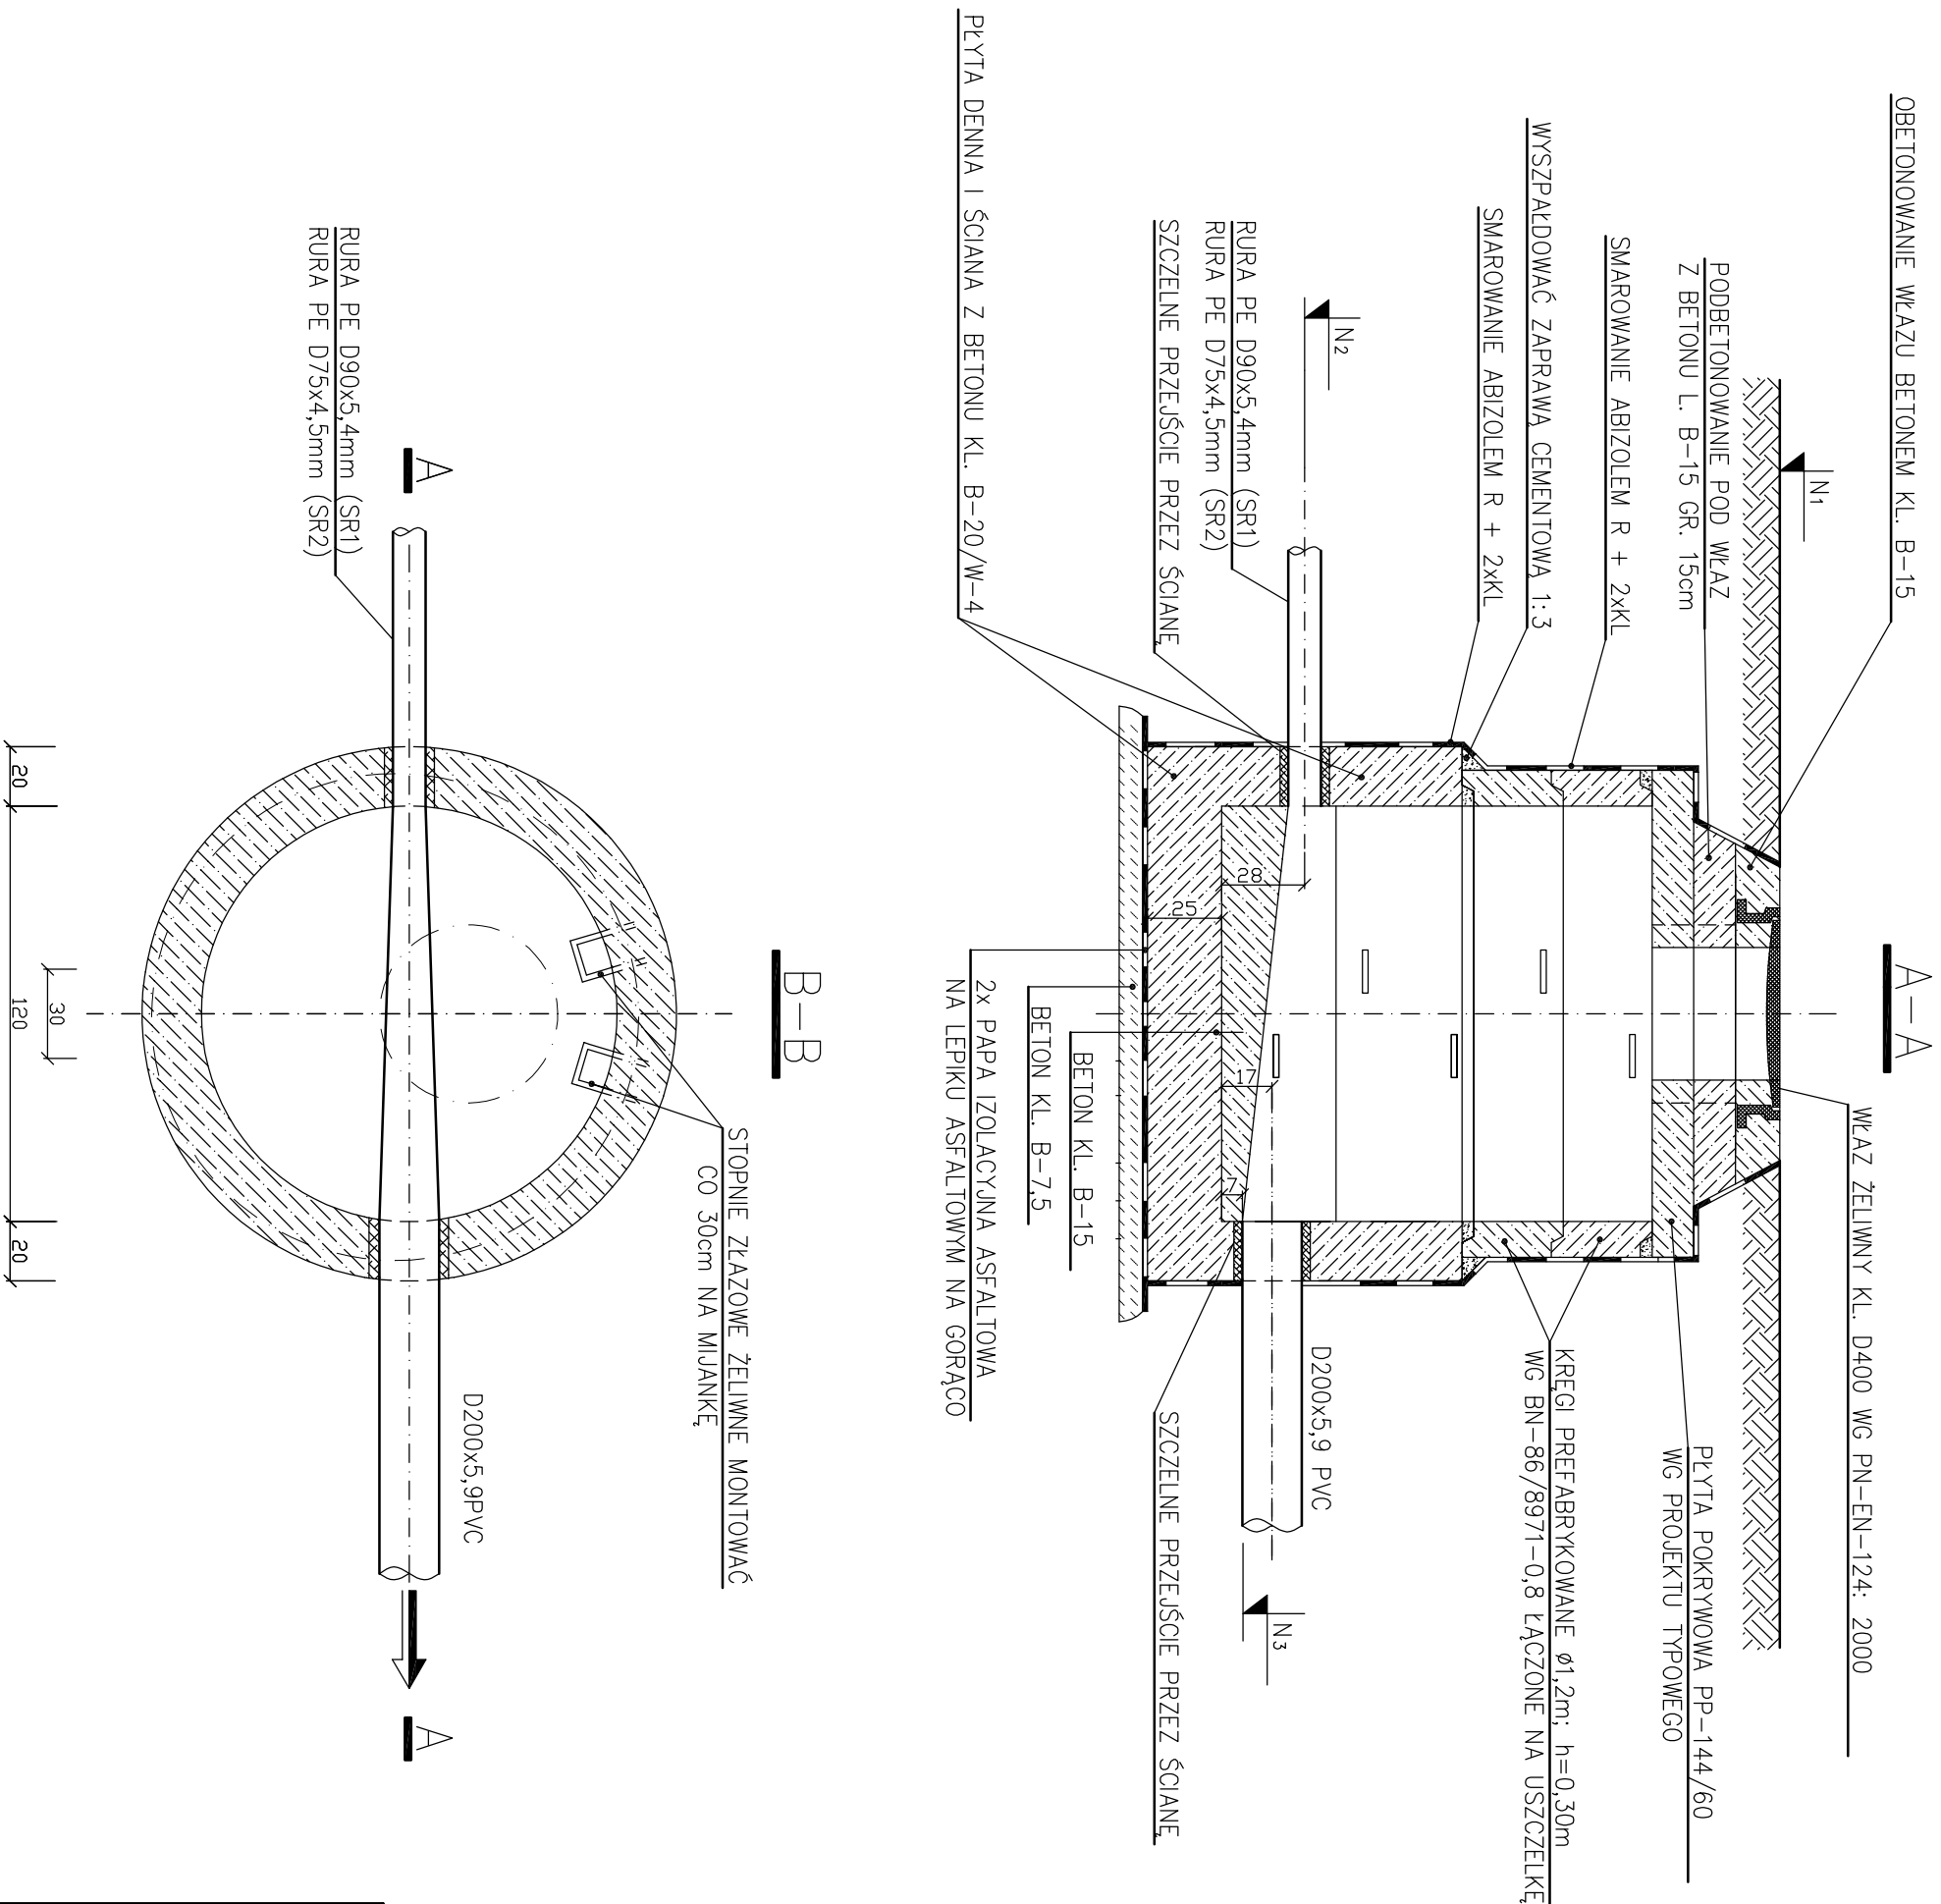

NR STUDIUM	N1	N2	N3
SR1	92,60	90,81	90,61
SR2	92,40	90,56	90,36

UWAGA
 POD WŁAZY NALEŻY ZAMONTOWAĆ
 WĘGLOWE FILTRY ANTYDODOROWE

INSTAL-NET			
Technika instalacyjno-sanitarna			
Cyplice Moté, ul. Spokojna 20 05-152 Czosnow tel: 22 794-13-36			
Funkcja	Inię i nazwisko	Nr uprawnienia	Podpis
Projektant	mgr inż. Anna Chudzińska	Wd-384/02	
Opracował	mgr inż. Anna Chudzińska	Wd-384/02	
Sprawił	inż. Jan Wojcieszki	St-596/86	

Temat (Obiekt)		Branża		Data	
PROJEKT BUDOWLANY BUDOWY SIECI KANALIZACJI SANITARNEJ W ULICACH BRZOZOWEJ, WESOŁEJ I ZIELONEJ W ZABORÓWKU, gm. LESZNO		TECHNOLOGIA		12.2015r.	
Nazwa rysunku		Nr umowy		67/2015	
SCHEMATY STUZIENEK ROZPRĘŻNYCH SR1, SR2		Nr rysunku		22	
		Skala		-	