STUDZIENKA Z REWIZJĄ (R1) (R2) (R3) (R4) (R5) (R6)

NR STUDNI	N_1	N_2	pik.
	[m n.p.m]		[m]
R1	92,25	90,35	38,0
R2	92,92	91,42	258,0
R3	91,64	90,02	640,0
R4	90,90	89,39	918,5
R5	92,95	91,45	15,5
R6	92,84	91,34	16,0

A–A

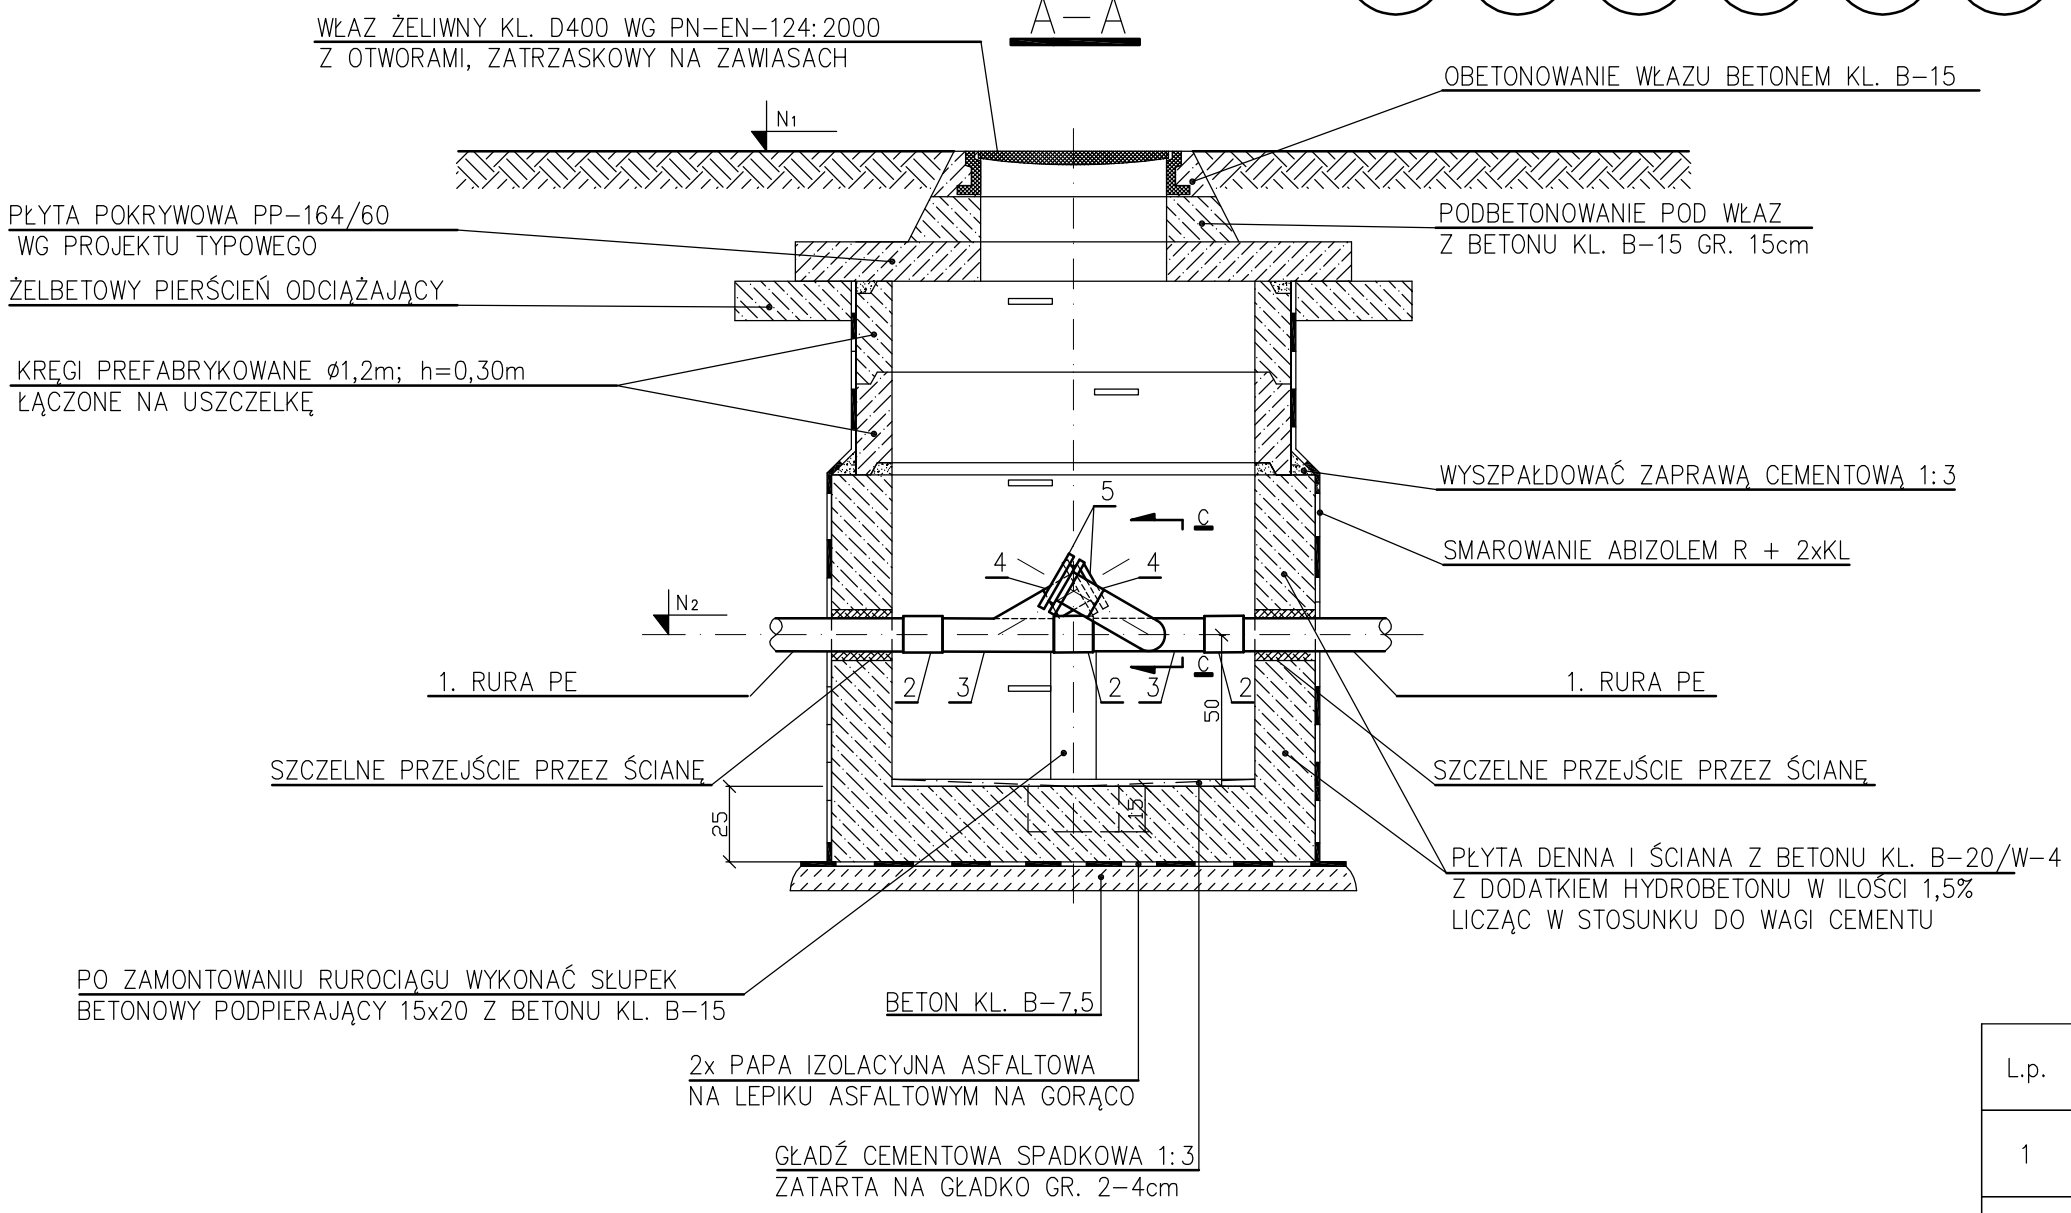

C–C

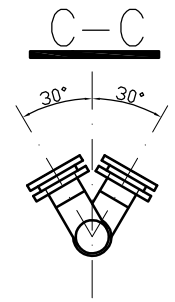

B–B

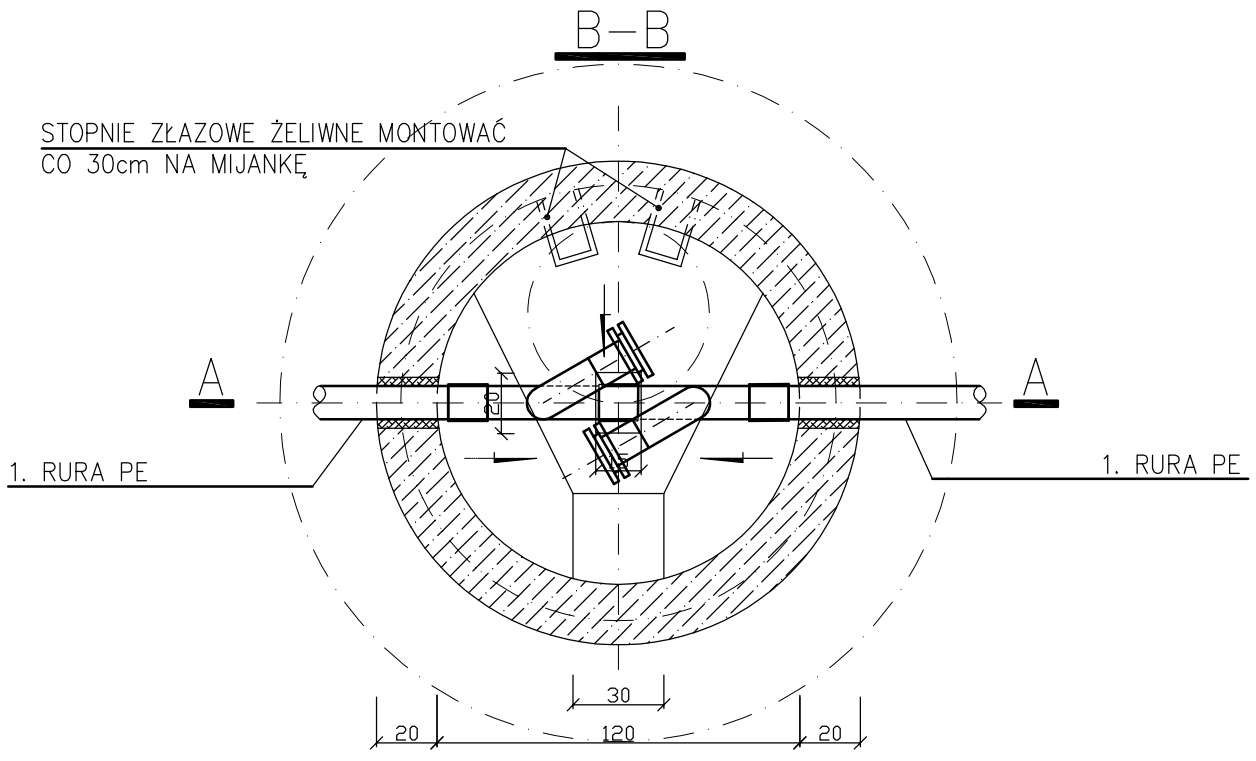

L.p.	WYSZCZEGÓLNIENIE	R1	R2	R3	R4	R5	R6
1	RURA PE	D90	D75	D63	D63	D75	D63
2	MUFA ELEKTRO–OPOROWA	D90	D75	D63	D63	D75	D63
3	TRÓJNIK PE	D90x45°	D75x45°	D63x45°	D63x45°	D75x45°	D63x45°
4	TULEJA KOŁ. Z PRZECIWKOŁNIERZEM	D90	D75	D63	D63	D75	D63
5	KOŁNIERZ ŚLEPY	DN80	DN65	DN50	DN50	DN65	DN50

INSTAL-NET
Technika instalacyjno–sanitarna
Cybulice Małe, ul. Spokojna 20
05–152 Czosnów
tel. 22 794–13–36

Funkcja	Imię i nazwisko	Nr uprawnienia	Podpis
Projektował	mgr inż. Anna Chudzicka	Wa–384/02	
Opracował	mgr inż. Anna Chudzicka	Wa–384/02	
Sprawdził	inż. Jan Wojcieski	St–596/86	

Temat (Obiekt)
PROJEKT BUDOWLANY
BUDOWY SIECI KANALIZACJI SANITARNEJ
W ULICACH BRZOZOWEJ, WESOŁEJ I ZIELONEJ W ZABORÓWKU, gm. LESZNO

Nazwa rysunku
SCHEMATY STUDZIENEK Z REWIZJĄ
R1, R2, R3, R4, R5, R6

Branża	Data
TECHNOLOGIA	12.2015r.
Nr umowy	
67/2015	
Nr rysunku	Skala
23	–