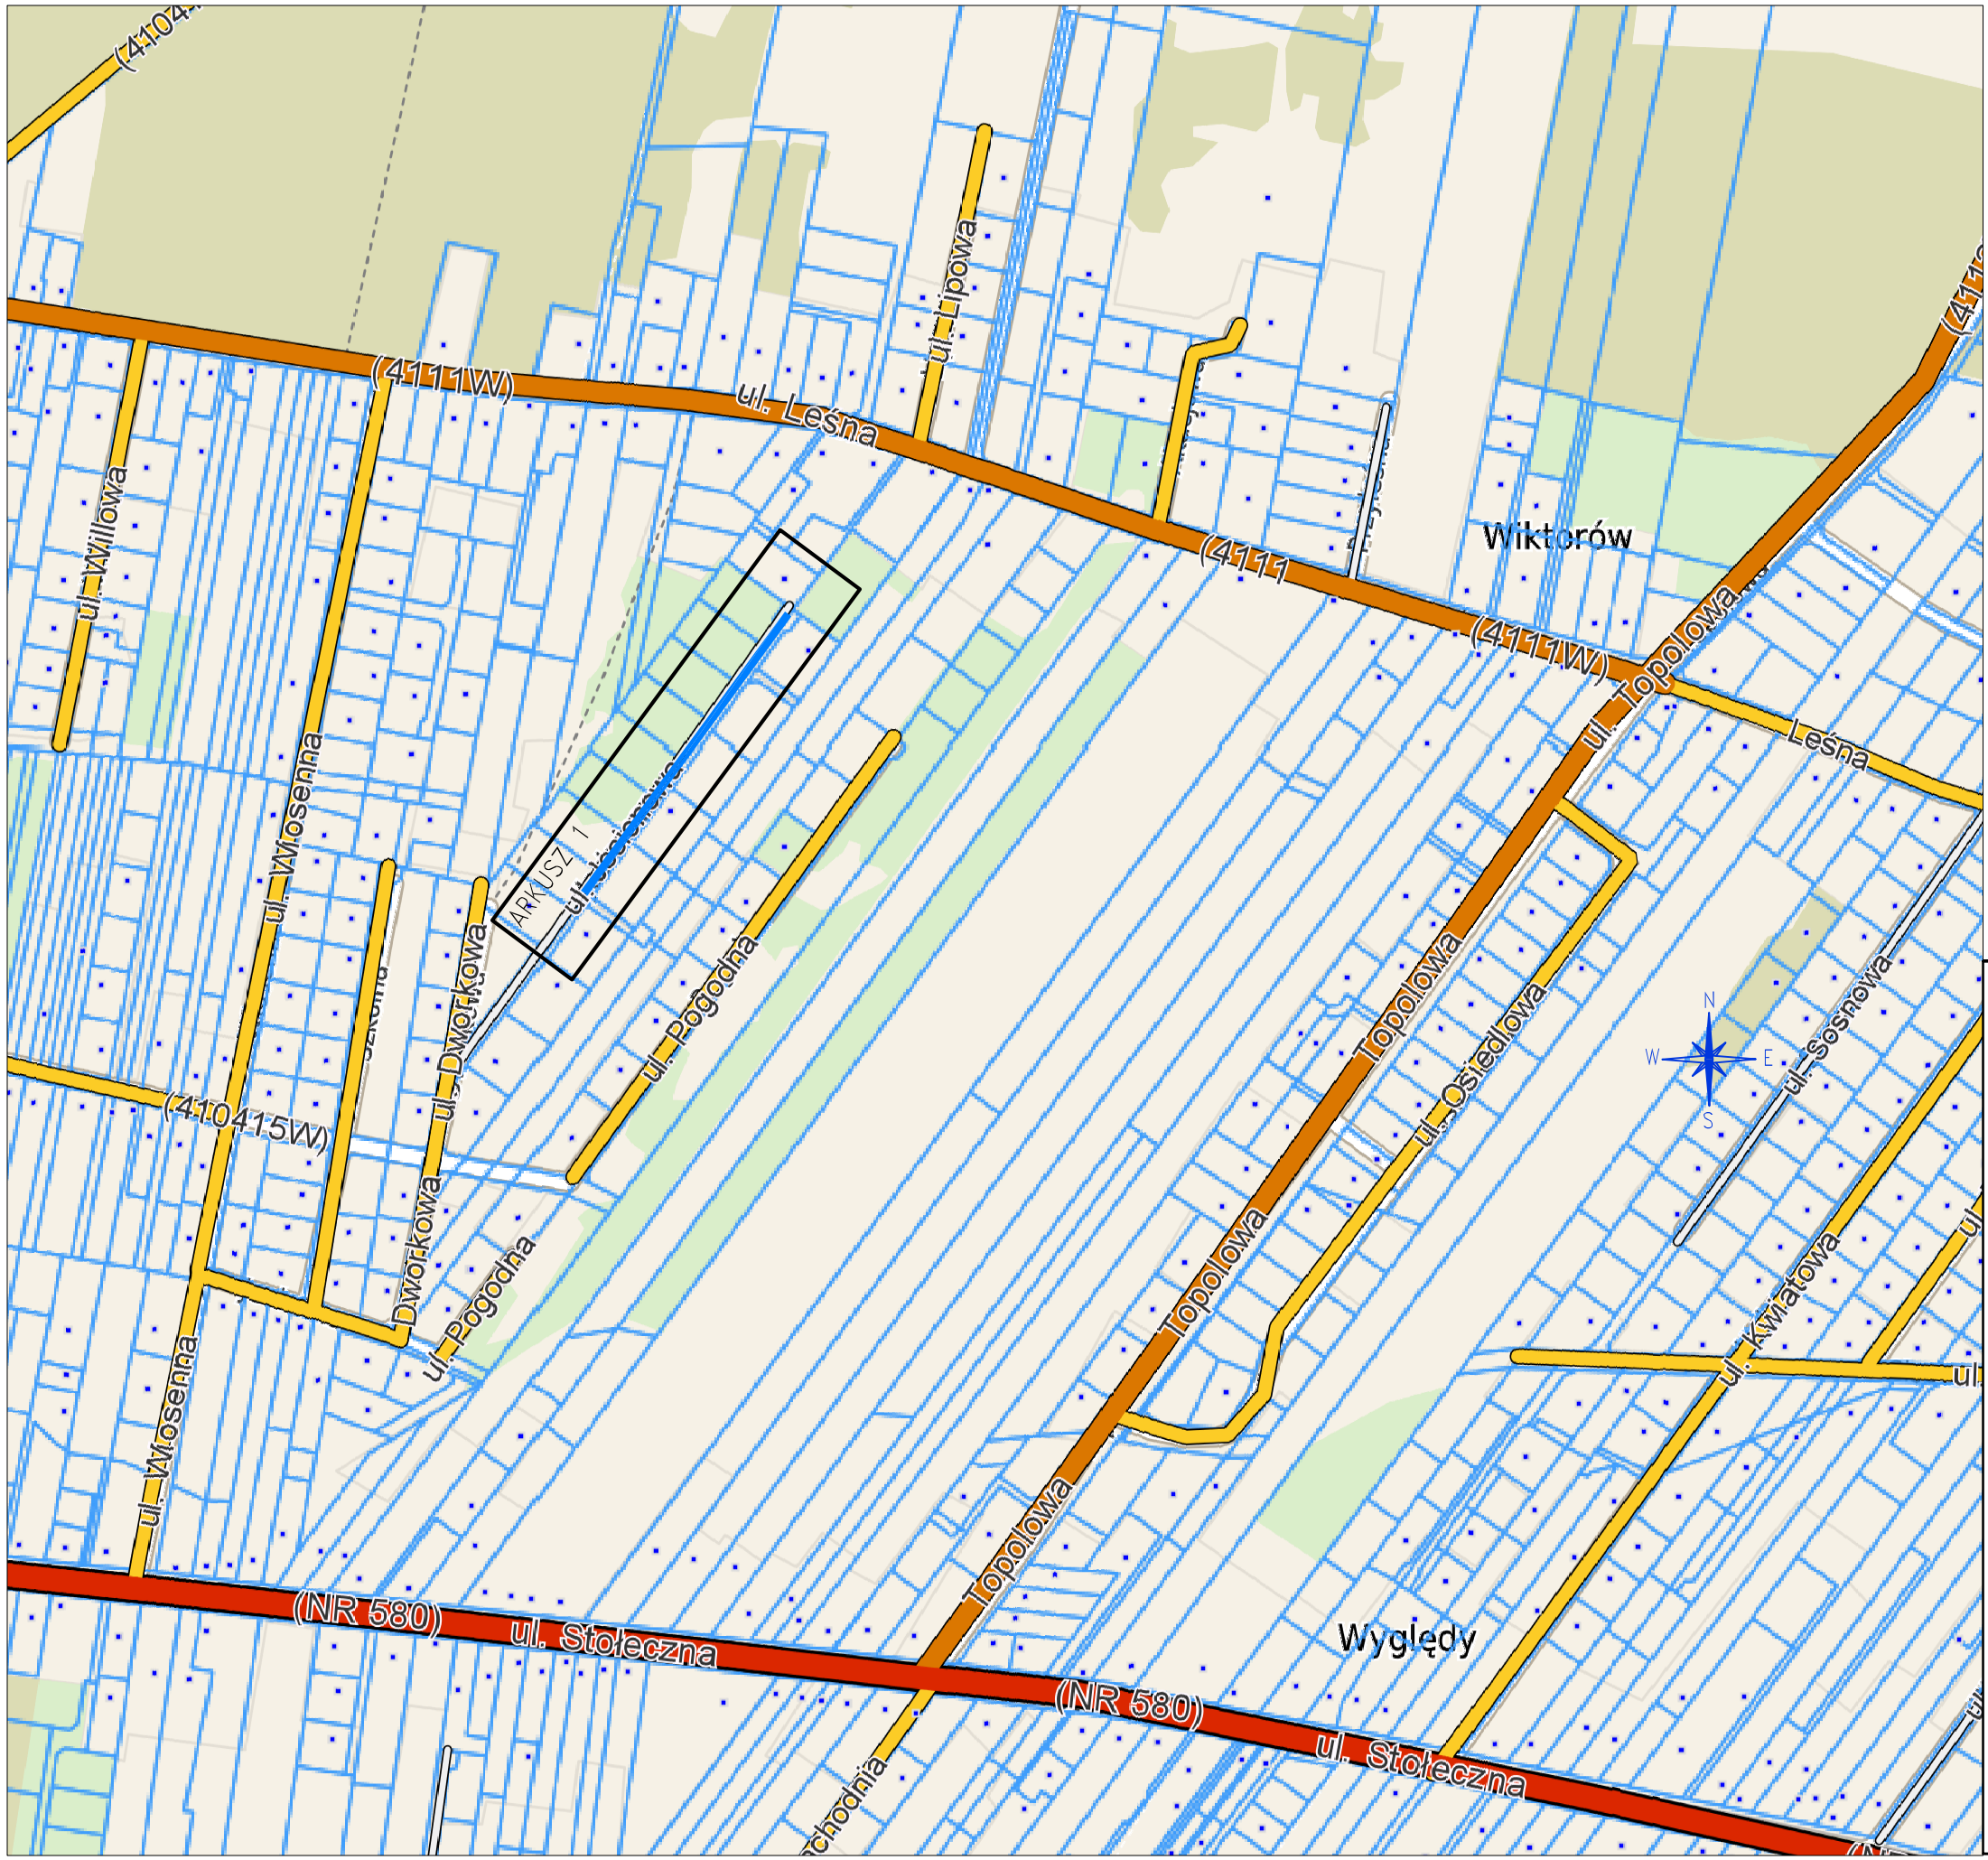

LEGENDA

PROJ. SIEĆ WODOCIĄGOWA

Inwestor:	GMINA LESZNO Al. Wojska Polskiego 21 05-084 Leszno	
Jednostka projektowa:	BPI-EKO ZBIGNIEW MOROZ ul. Modlińska 51, 03-199 Warszawa NIP: 113-045-54-61 tel. 509-443-252 e-mail: biuro@bpieko.pl	
Inwestycja:	***„Budowa odcinka sieci wodociągowej w ulicy Jesionowej we wsi Wiktorów"***	
Nazwa rysunku:	PLAN ORIENTACYJNY	
Projektował:	mgr inż. Z. Moroz upr. bud. nr MAZ/0457/PWOS/07 do proj. i kier. robotami budowlanymi bez ograniczeń w specjalności instalacyjnej w zakresie sieci , instalacji i urządzeń cieplnych, wentylacyjnych, gazowych, wodociągowych i kanalizacyjnych	Podpis:
Opracował:	mgr inż. A. Kaczyńska	Podpis:
Sprawdziła:		Podpis:
Stadium: budowlany	Branża: sanitarna	Nr rysunku: S-1
Data wykonania: 15.07.2019r.	Skala: -	