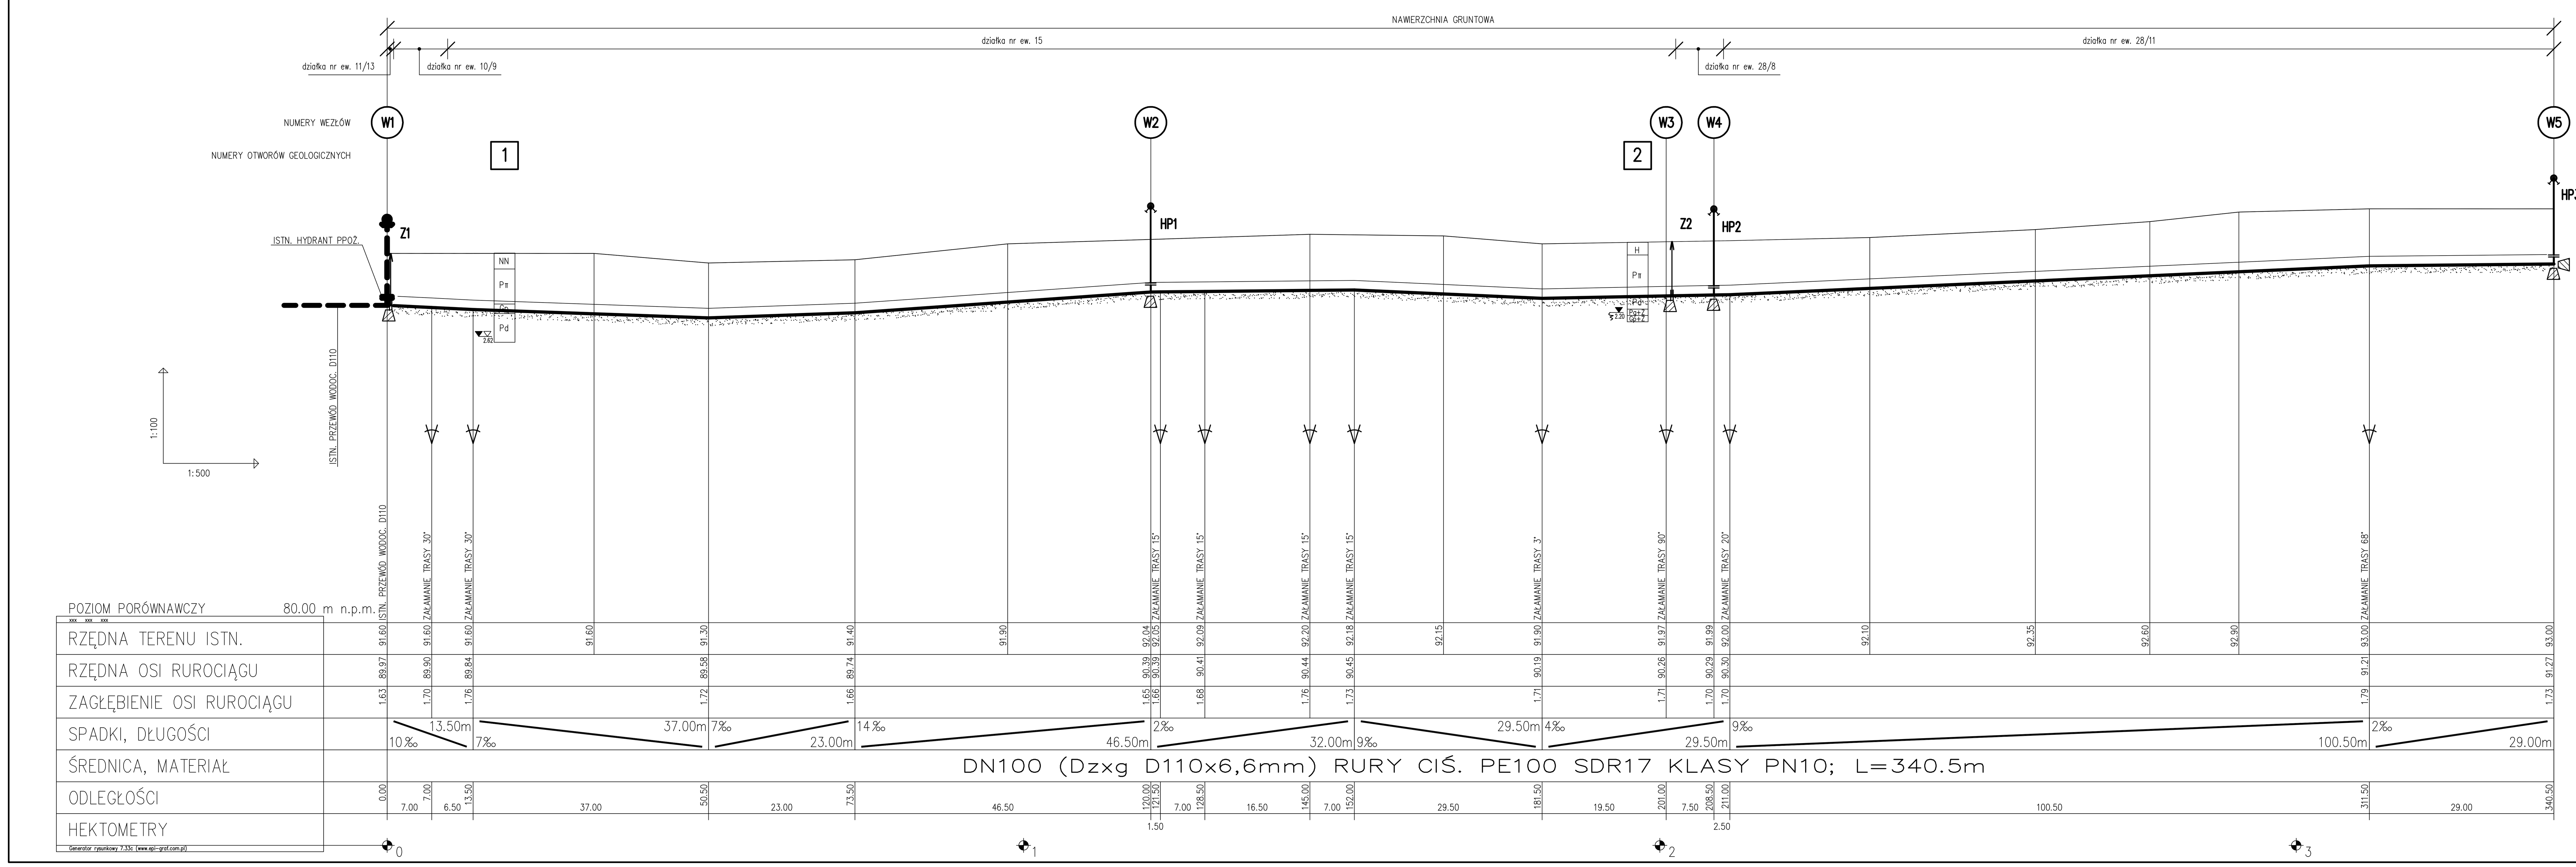

UWAGA

DOPUSZCZA SIĘ WYKONANIE SIECI WODOCIĄGOWEJ METODĄ BEZWYKOPOWĄ
PRZY ZASTOSOWANIU RUR PE100 D110x6,6mm RC

INSTAL-NET Technika instalacyjno-sanitarna Cybulice Małe, ul. Spokojna 20 05-152 Czosnów tel. 22 794-13-36	Funkcja	Imię i nazwisko	Nr uprawnienia	Podpis
	Projektował	mgr inż. Anna Chudzicka	Wa-384/02	
	Opracował	mgr inż. Anna Chudzicka	Wa-384/02	
	Sprawdził	inż. Jan Wojcieski	St-596/86	
Temat (Obiekt) PROJEKT BUDOWLANY BUDOWY ODCINKA SIECI WODOCIĄGOWEJ W ULICY MAKOWEJ W WYGLĘDACH (dz. nr ew. 11/13, 10/9, 15, 28/8, 28/11 , obręb 0032 Wyględy, jedn. ew. 143204_2 Leszno)			Branża: TECHNOLOGIA	Data: 10.2018r.
			Nr umowy: 27/2018	
Nazwa rysunku PROFIL PODŁUŻNY PRZEWODU WODOCIĄGOWEGO			Nr rysunku: 2	Skala: 1:100/1:500