UWAGA

NA KABLE ENERG. NN NALEŻY NAŁOŻYĆ DWUDZIELNE RURY ARGTA A110Pa KOLORU NIEBIESKIEGO O DŁUGOŚCI L=1,0m KAŻDA

OBJAŚNIENIA

- PROJ. SIEĆ WODOCIĄGOWA
- Z1 — PROJ. ZASUWA WODOCIĄGOWA
- HP1 / HP3 — PROJ. HYDRANT PPOŻ.
- W1 / W4 — NUMERY WĘZŁÓW
- 275/4 — NUMER EWIDENCYJNY DZIAŁKI
- PROJ. BLOKI OPOROWE
- GRANICE DZIAŁEK

| | | | |
|---|---|---|---|
| **INSTAL-NET** Technika instalacyjno-sanitarna | Funkcja | Imię i nazwisko | Nr uprawnienia / Podpis |
| Cybulice Małe, ul. Spokojna 20, 05-152 Czosnów, tel. 22 794-13-36 | Projektował | mgr inż. Anna Chudzicka | Wa-384/02 |
| | Opracował | mgr inż. Anna Chudzicka | Wa-384/02 |
| | Sprawdził | mgr inż. Małgorzata Flis | Wa-115/02 |

Temat (Obiekt): PROJEKT BUDOWLANY BUDOWY ODCINKA SIECI WODOCIĄGOWEJ W ULICY PODZABORÓWEK W LESZNIE (dz. nr ew. 275/4, 276/11, obręb 0011 Leszno, jedn. ew. 143204_2 Leszno)

Nazwa rysunku: PROJEKT ZAGOSPODAROWANIA TERENU SIECIĄ WODOCIĄGOWĄ
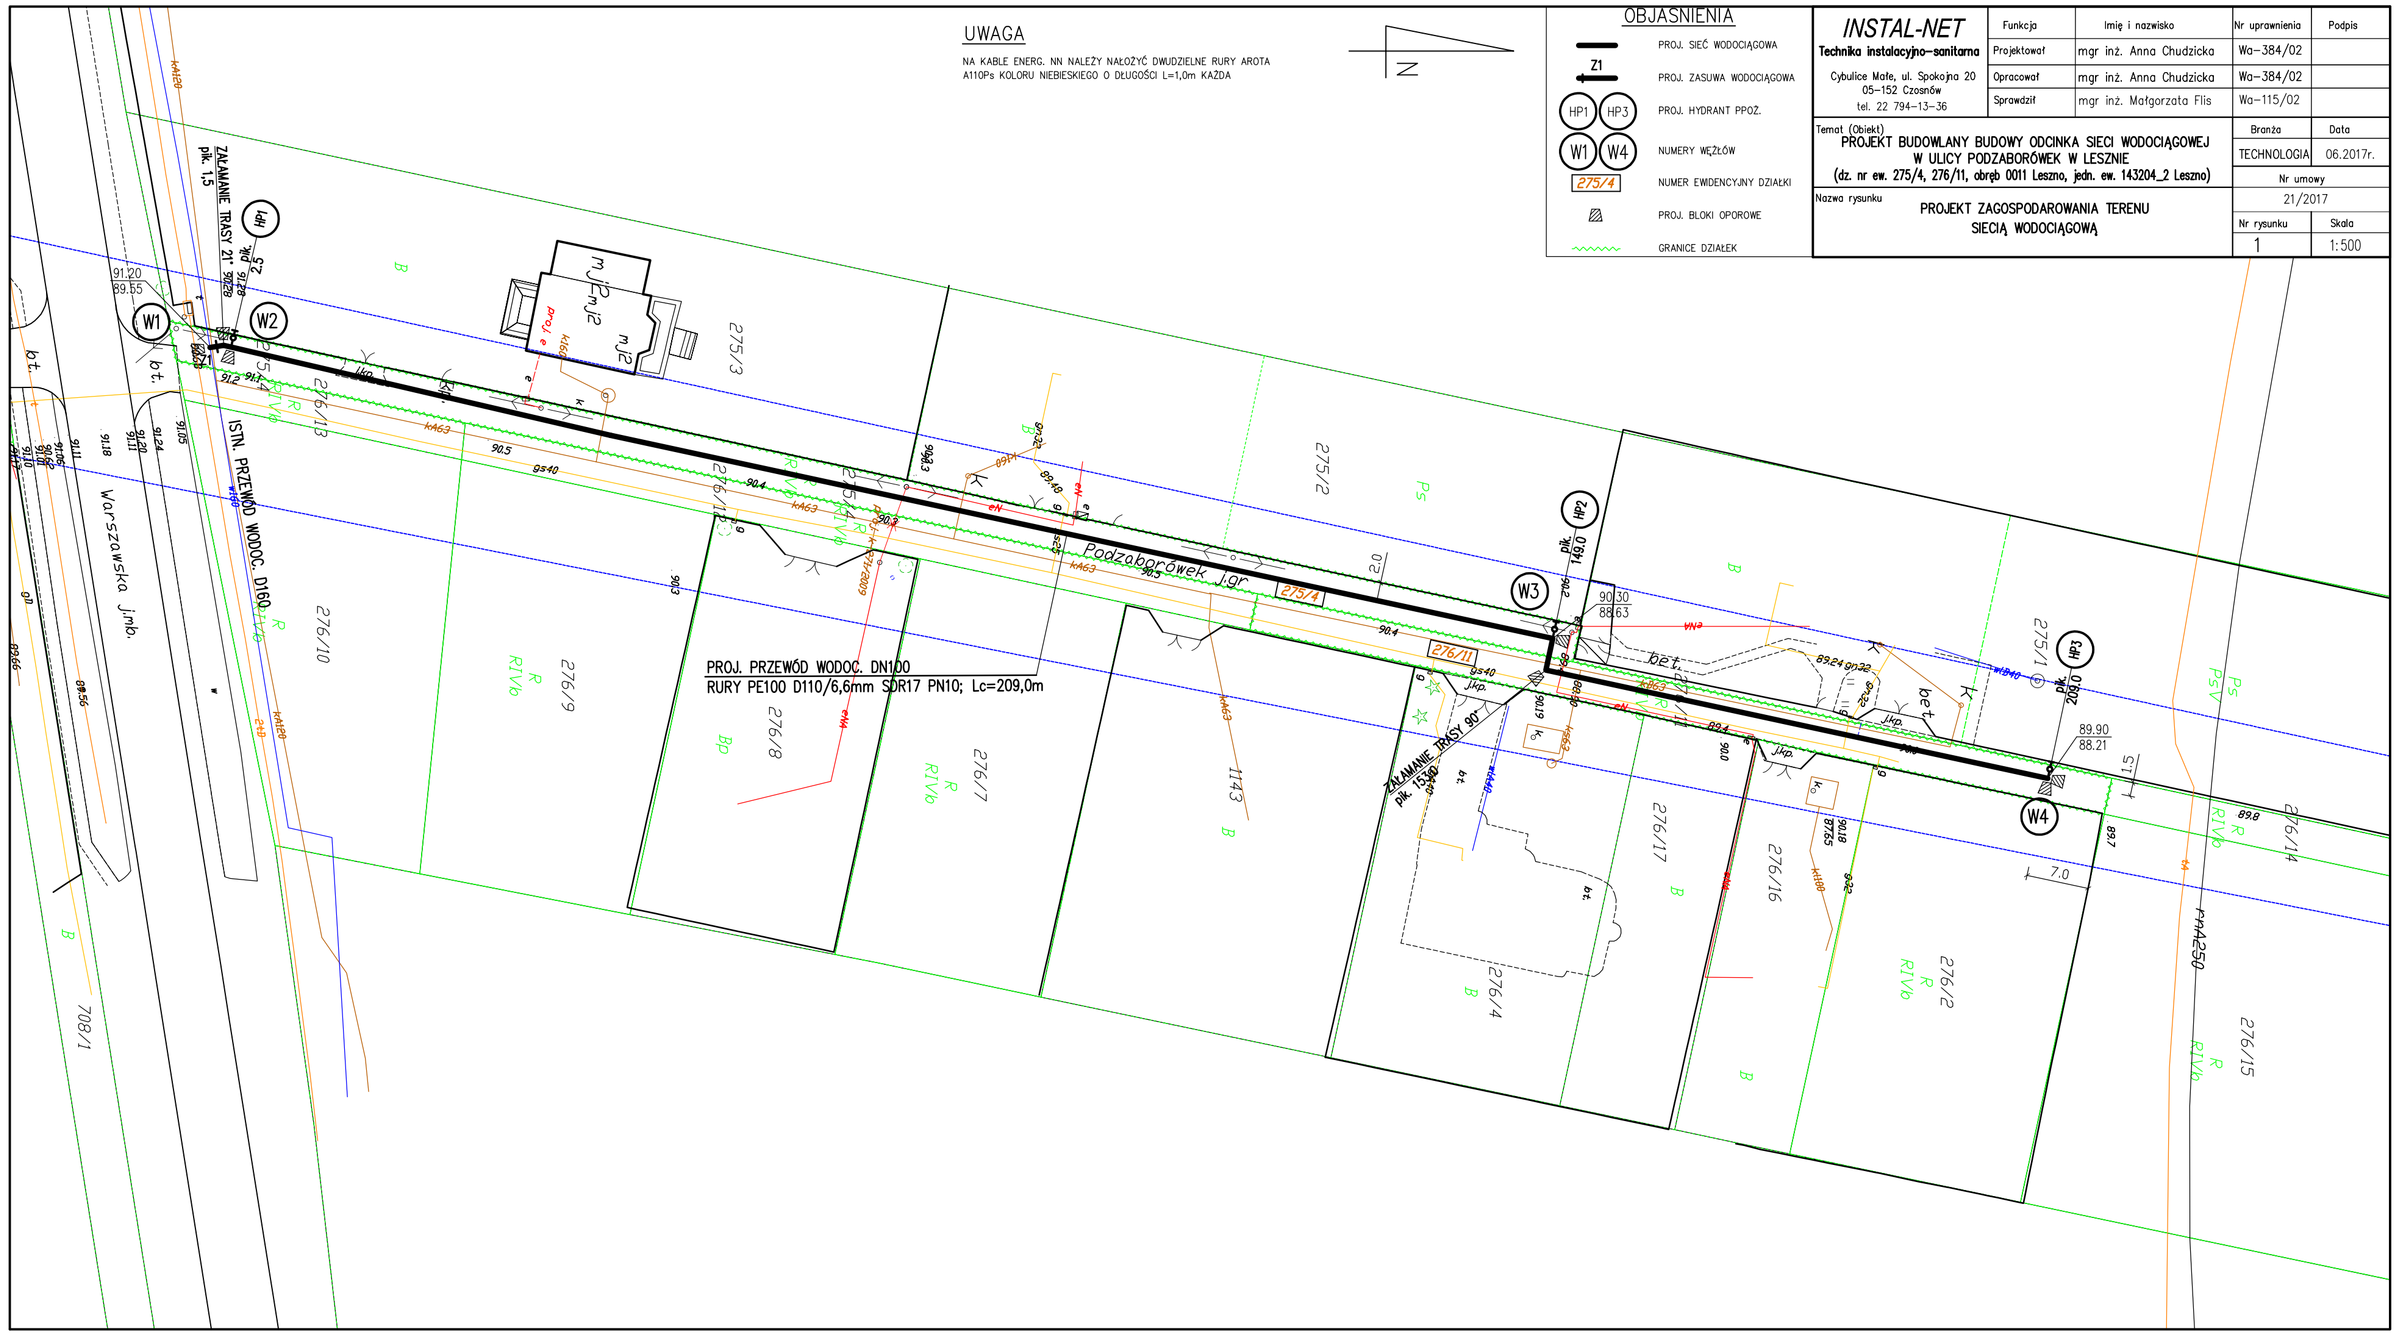
| Branża | Data |
|---|---|
| TECHNOLOGIA | 06.2017r. |
| Nr umowy | |
| 21/2017 | |
| Nr rysunku | Skala |
| 1 | 1:500 |