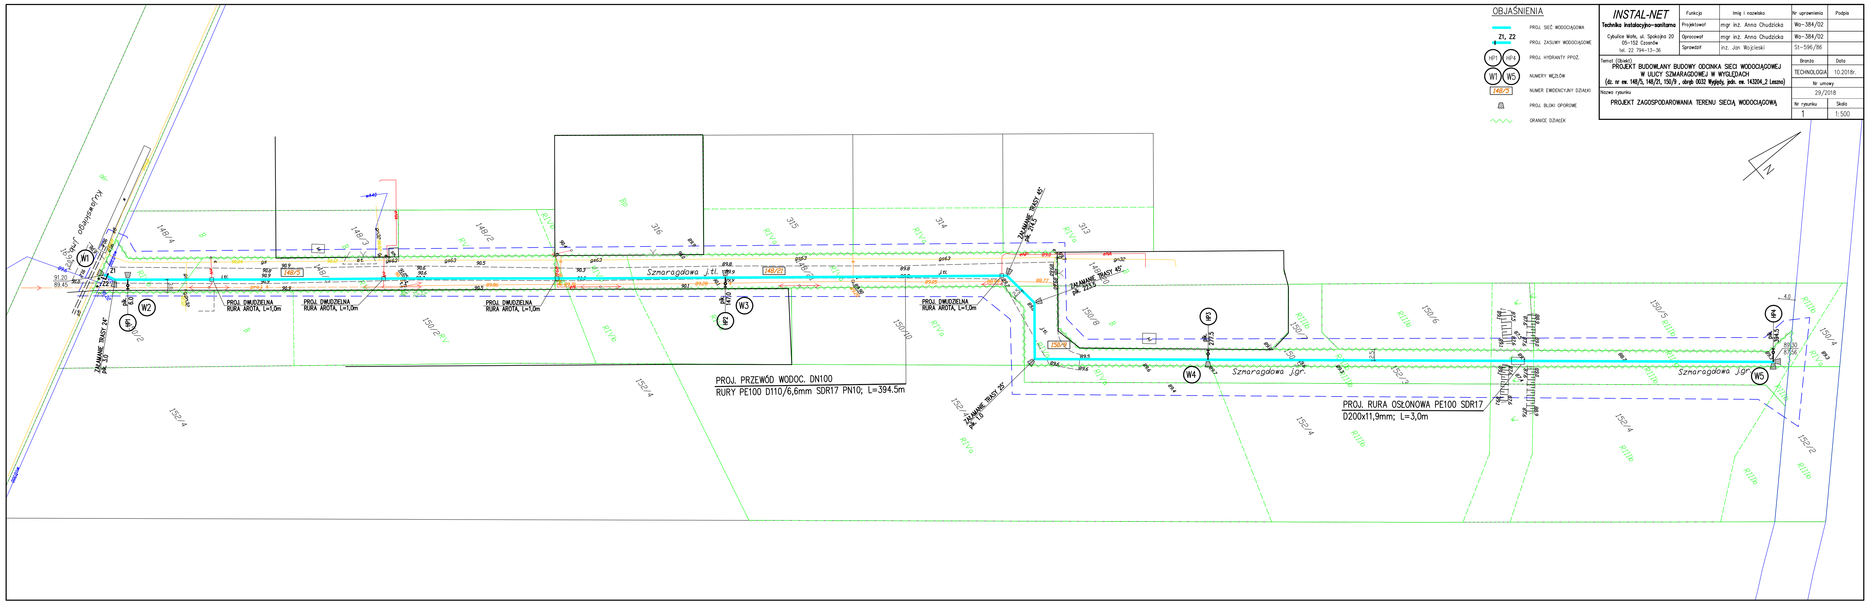

OBJAŚNIENIA

21, 22	PROJ. SIEĆ WODOCIĄGOWA
	PROJ. ZASUWY WODOCIĄGOWE
W1 W14	PROJ. HYDRANTY PPOŻ.
W1 W5	NUMERY WĘZŁÓW
148/5	NUMER EWIDENCYJNY DZIAŁKI
	PROJ. BLOKI OPOROWE
	GRANICE DZIAŁEK

INSTAL-NET	Funkcja	Imię i nazwisko	Nr uprawnień	Podpis
Technika instalacyjno-sanitarna	Projektował	mgr inż. Anna Chudzicka	Wo-384/02	
Cybulice Małe, ul. Spacerowa 20	Opracował	mgr inż. Anna Chudzicka	Wo-384/02	
05-152 Czosnów	Sprawdził	inż. Jan Wojciński	St-596/86	
tel. 22 794-13-36				

Temat i Obiekt:
PROJEKT BUDOWLANY BUDOWY ODCINKA SIECI WODOCIĄGOWEJ W ULICY SZMARAGDOWEJ W WYGLĘDACH
(dz. nr ew. 148/5, 148/21, 150/9 , obręb 0022 Wygledy, jedn. ew. 141204_2 Leszno)

	Branża	Data
	TECHNOLOGIA	10.2018r.
Nr umowy	29/2018	
Nazwa rysunku: PROJEKT ZAGOSPODAROWANIA TERENU SIECIĄ WODOCIĄGOWĄ	Nr rysunku: 1	Skala: 1:500