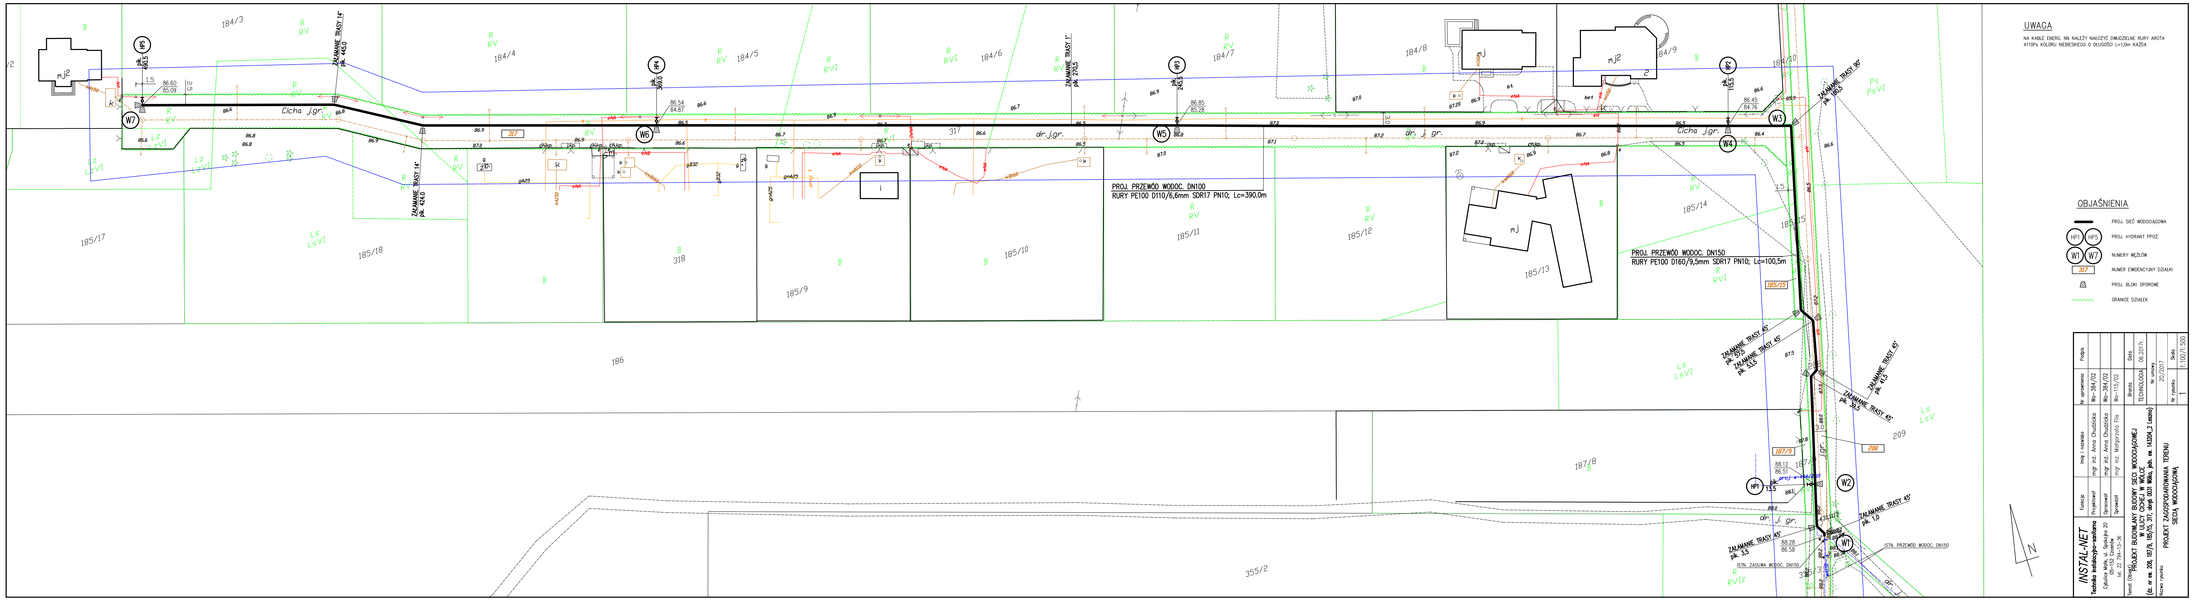

UWAGA

NA KABLE ENERG. NN NALEŻY NAKLEIĆ OWIJOZELNE RURY AROTA
ATISPA KOLORU NIEBIESKIEGO O DŁUGOŚCI L=1,0m KAŻDA

OBJAŚNIENIA

- PROJ. SIEĆ WODOCIĄGOWA
- HP / HP2 — PROJ. HYDRANT PPOŻ.
- W1 / W7 — NUMERY WĘZŁÓW
- 317 — NUMER EWIDENCYJNY DZIAŁKI
- PROJ. BLOKI OPOROWE
- GRANICE DZIAŁEK

INSTAL-NET Biuro Projektowe Instalacji Sanitarnych Grzegorz Kowalczyk 05-152 Czosnów ul. Ks. Ziemowita 18	Funkcja	Imię i nazwisko	Nr uprawnień	Podpis	
	Projektował	mgr inż. Anna Chudzicka	lm-391/02		
	Sprawdzał	mgr inż. Grzegorz Kowalczyk	lm-7010/03		
	Sprawdzał	mgr inż. Małgorzata Ciąg	lm-117/02	Branża	Data
				TECHNOLOGIA	06.2021
Temat: Dokumentacja projektowa	PROJEKT BUDOWLANY BUDOWY SIECI WODOCIĄGOWEJ W ULICY CICHEJ W WOLICE			Nr umowy	
	Dz. nr ew. 206, 187/5, 187/6, 317, 318 obręb 0003 Wola, jedn. ew. 142204_2 Czosnów			20/2021	Data
Nazwa rysunku:	PROJEKT ZAGOSPODAROWANIA TERENU SKALA 1:500(A3)			Nr rysunku: 1	1:500 / 1:200