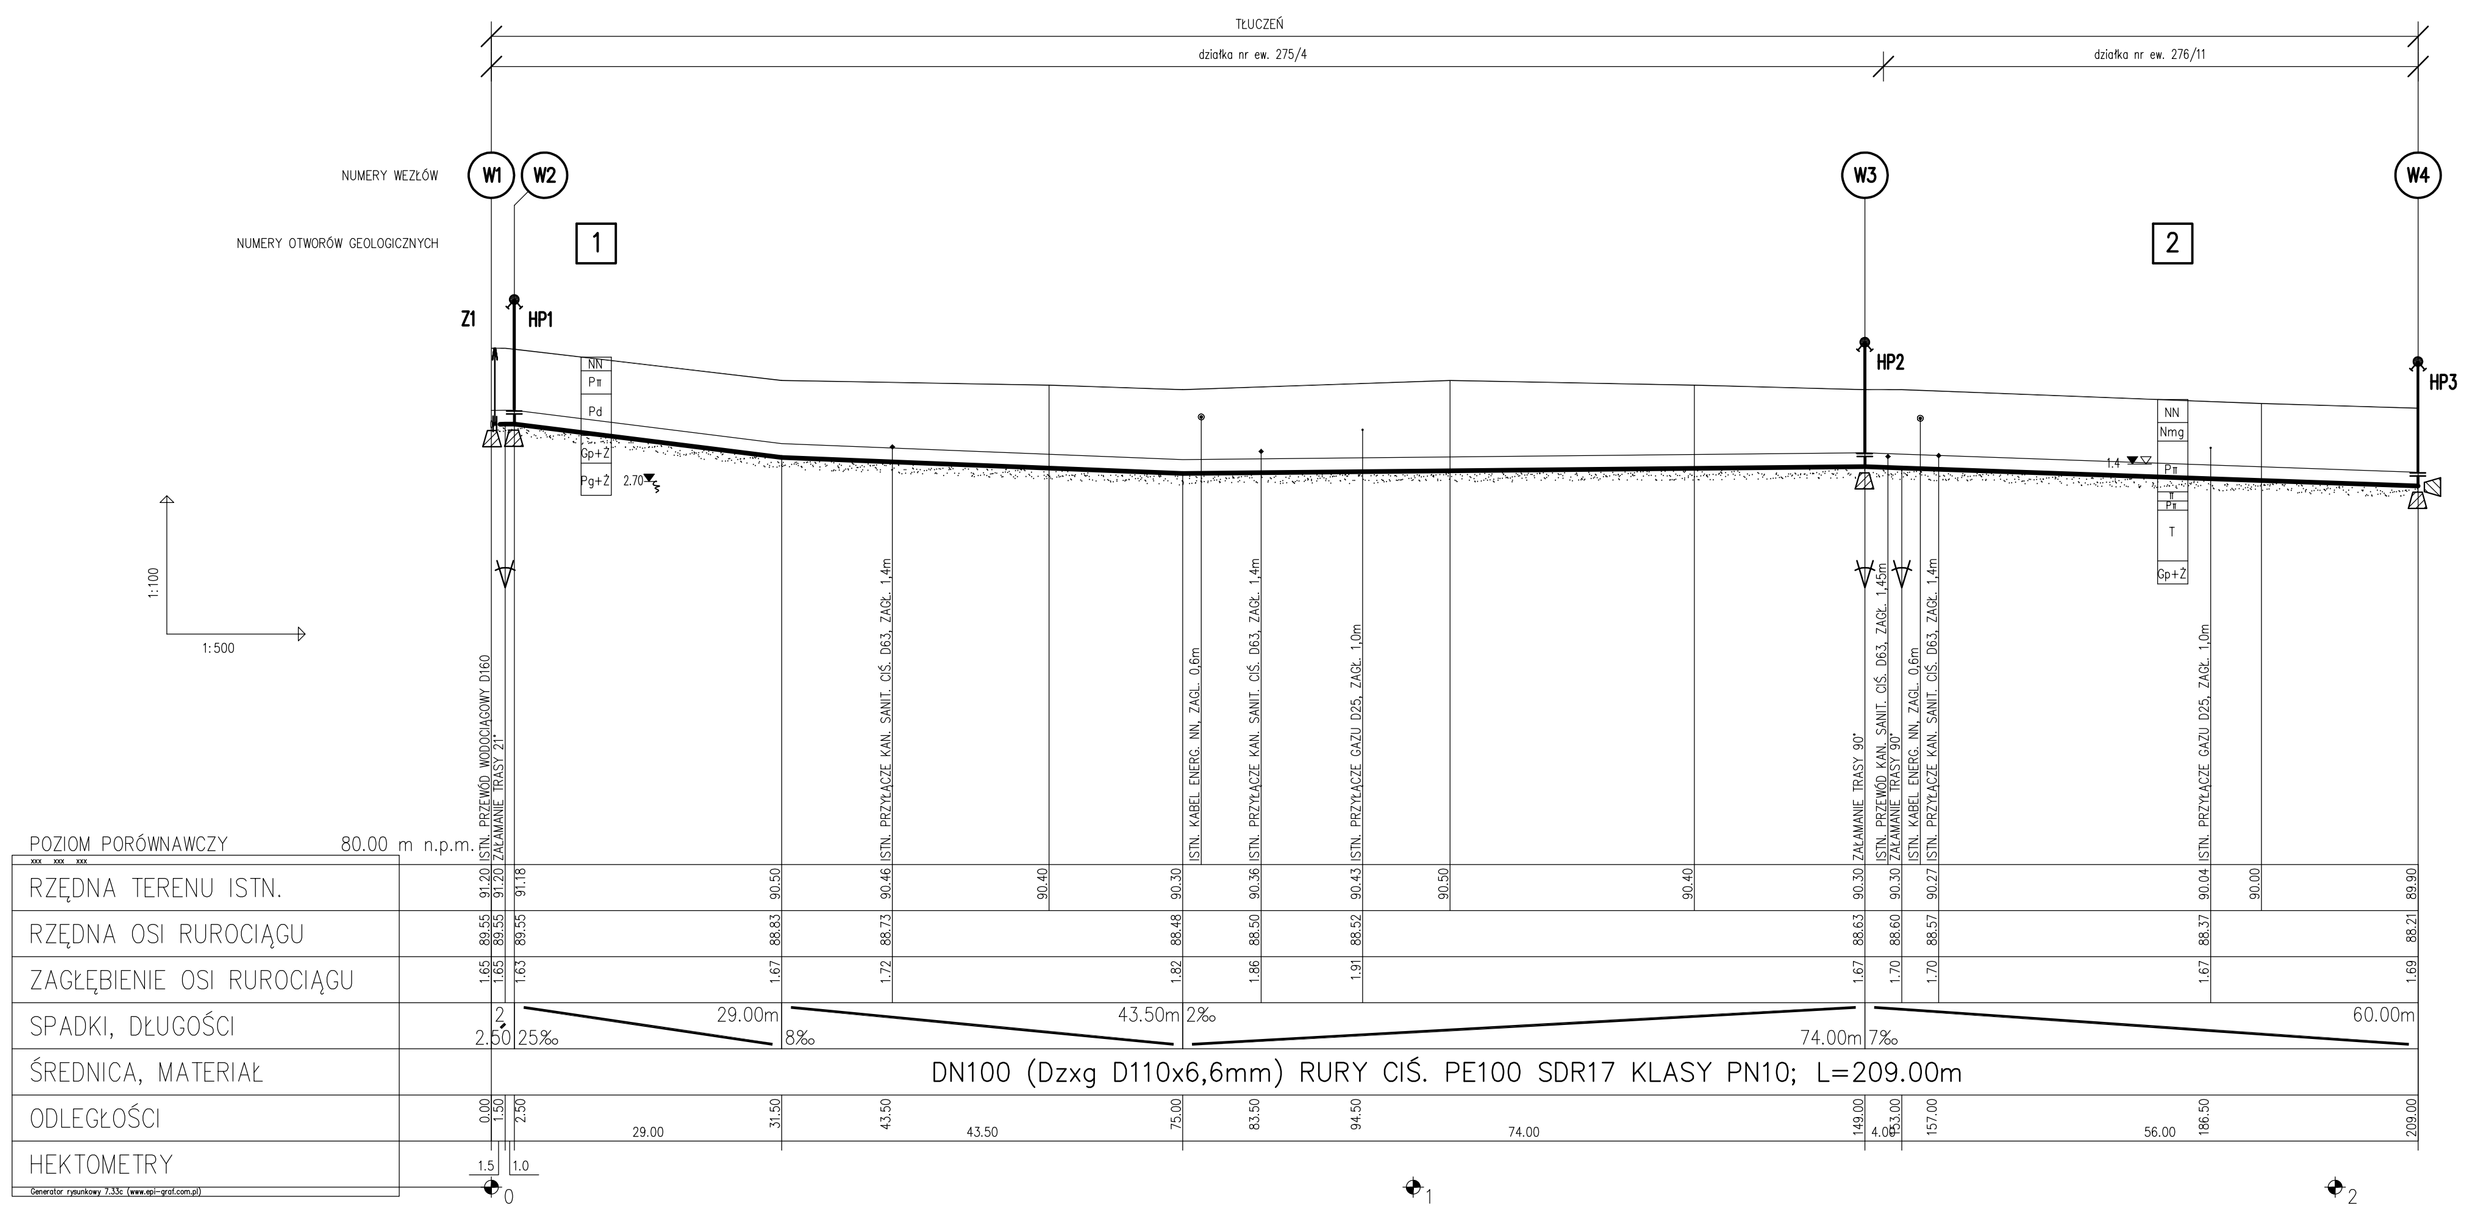

OZNACZENIA

- PROJ. DWUDZIELNA RURA AROTA L=1,0m

INSTAL-NET Technika instalacyjno-sanitarna	Funkcja	Imię i nazwisko	Nr uprawnienia	Podpis
Cybulice Małe, ul. Spokojna 20 05-152 Czosnów tel. 22 794-13-36	Projektował	mgr inż. Anna Chudzicka	Wa-384/02	
	Opracował	mgr inż. Anna Chudzicka	Wa-384/02	
	Sprawdził	mgr inż. Małgorzata Flis	Wa-115/02	

Temat (Obiekt)
PROJEKT BUDOWLANY BUDOWY ODCINKA SIECI WODOCIĄGOWEJ W ULICY PODZABORÓWEK W LESZNIE
(dz. nr ew. 275/4, 276/11, obręb 0011 Leszno, jedn. ew. 143204_2 Leszno)

Branża	Data
TECHNOLOGIA	06.2017r.

Nr umowy: 21/2017

Nazwa rysunku: PROFIL PODŁUŻNY PRZEWODU WODOCIĄGOWEGO

Nr rysunku	Skala
2	1:100/1:500