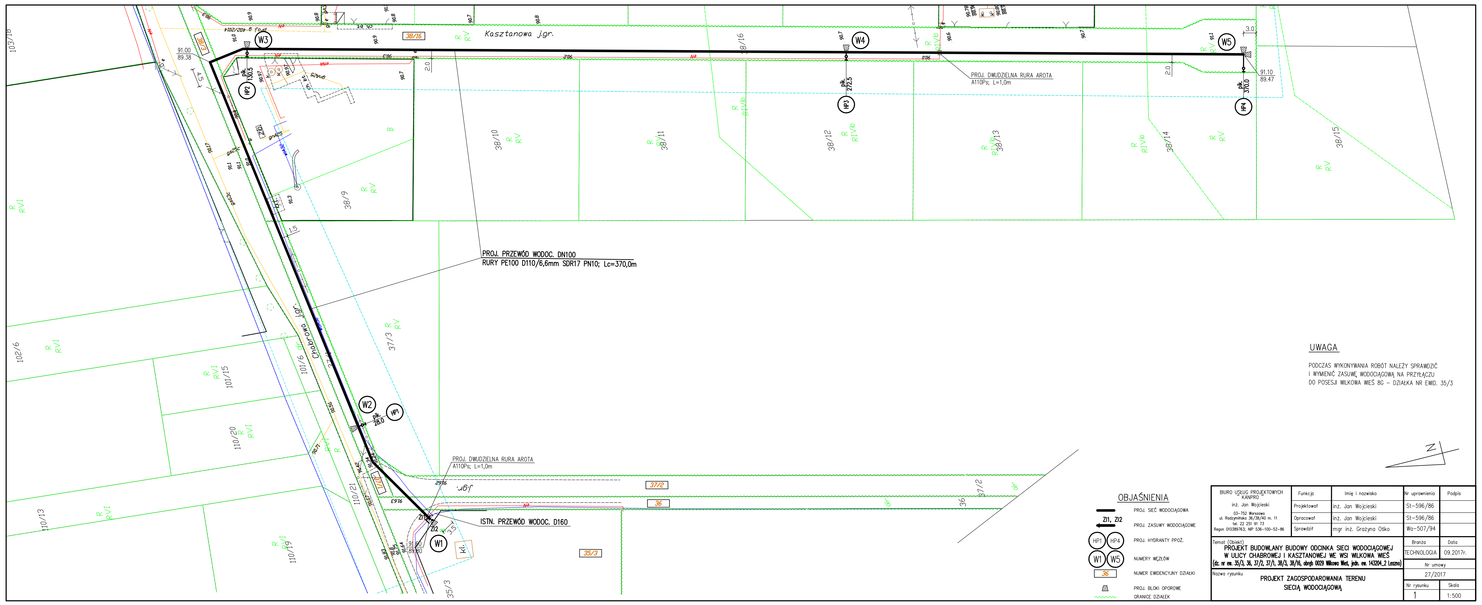
Kasztanowa Jgr.
PROJ. PRZEWÓD WODOC. DN100
RURY PE100 D110/6,6mm SDR17 PN10; Lc=370,0m
PROJ. DWUDZIELNA RURA AROTA
ATI0PN; L=1,0m
ISTN. PRZEWÓD WODOC. D160
W1
W2
