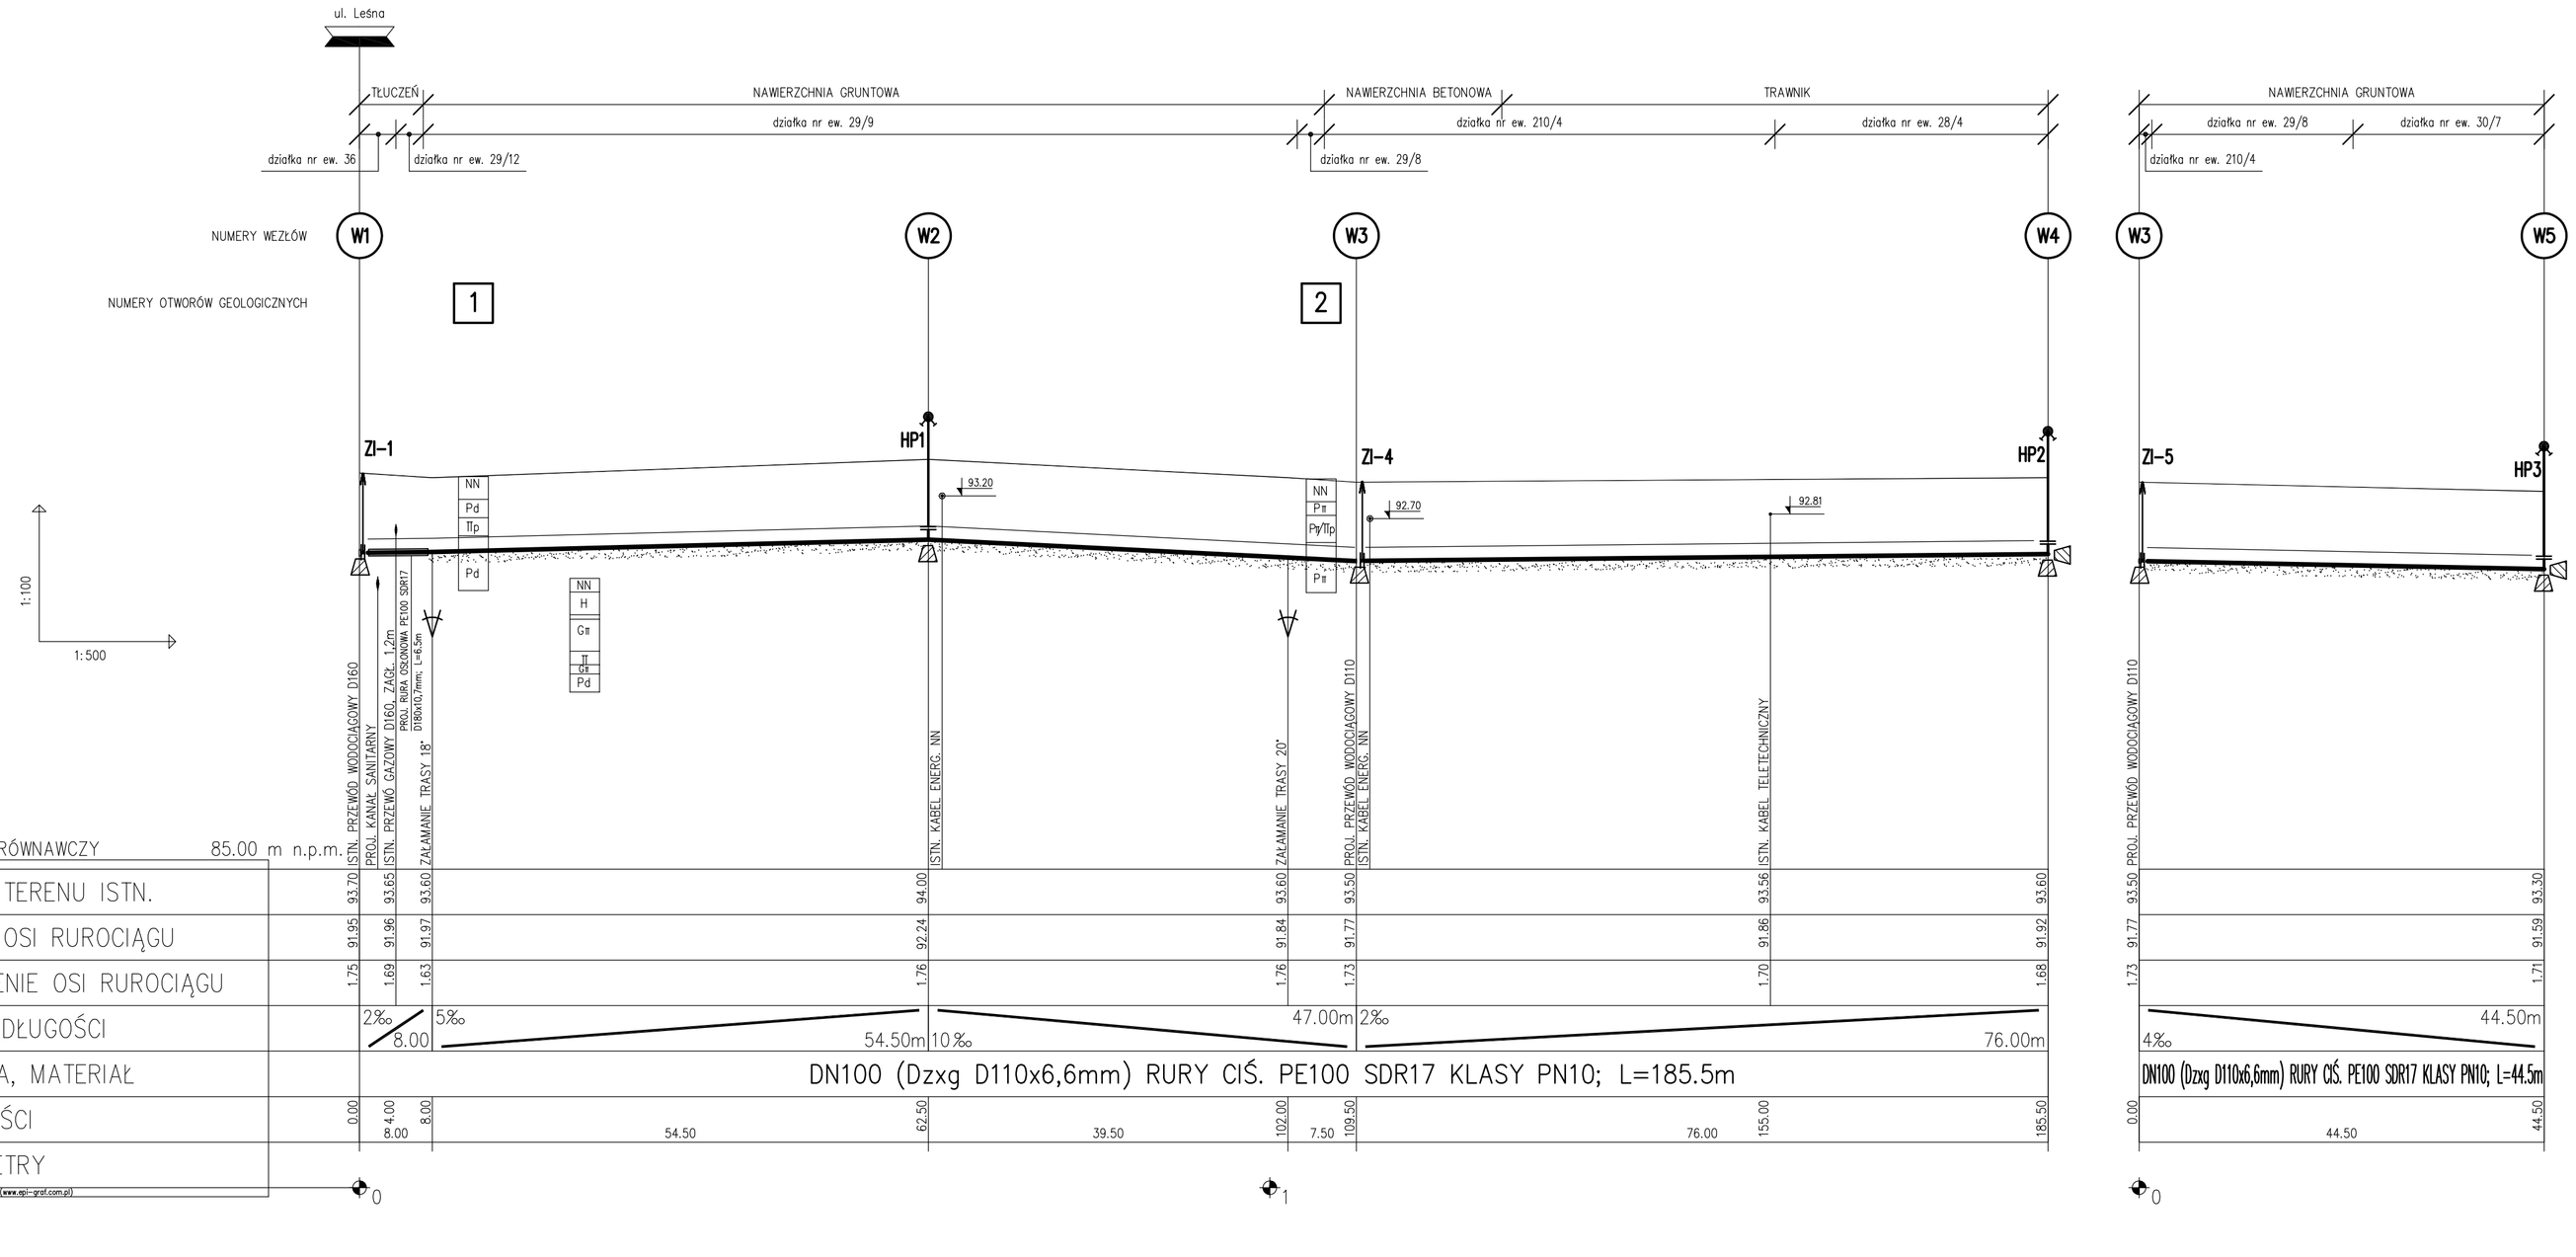

OZNACZENIA

- PROJ. DWUDZIELNA RURA AROTA L=1,0m

UWAGA

DOPUSZCZA SIĘ WYKONANIE SIECI WODOCIĄGOWEJ METODĄ BEZWYKOPOWĄ.
NALEŻY WÓWCZAS WYKONAĆ SIEĆ Z RUR PE100 D110x6,6mm RC

INSTAL-NET Technika instalacyjno-sanitarna Cybulice Małe, ul. Spokojna 20 05-152 Czosnów tel. 22 794-13-36	Funkcja	Imię i nazwisko	Nr uprawnienia	Podpis
	Projektował	mgr inż. Anna Chudzicka	Wa-384/02	
	Opracował	mgr inż. Anna Chudzicka	Wa-384/02	
	Sprawdził	inż. Jan Wojcieski	St-596/86	
Temat (Obiekt) PROJEKT BUDOWLANY BUDOWY ODCINKA SIECI WODOCIĄGOWEJ W WYGLĄDACH (DZ. NR 30/7, 29/9, 29/8, 210/4, 28/4) (dz. nr ew. 36, 29/12, 29/9, 29/8, 210/4, 28/4, 30/7, obręb 0032 Wypłoły, jedn. ew. 141204_2 Leszno)			Branża	Data
			TECHNOLOGIA	09.2018r.
			Nr umowy	
			30/2018	
Nazwa rysunku PROFIL PODŁUŻNY PRZEWODU WODOCIĄGOWEGO			Nr rysunku	Skala
			2	1:100/1:500