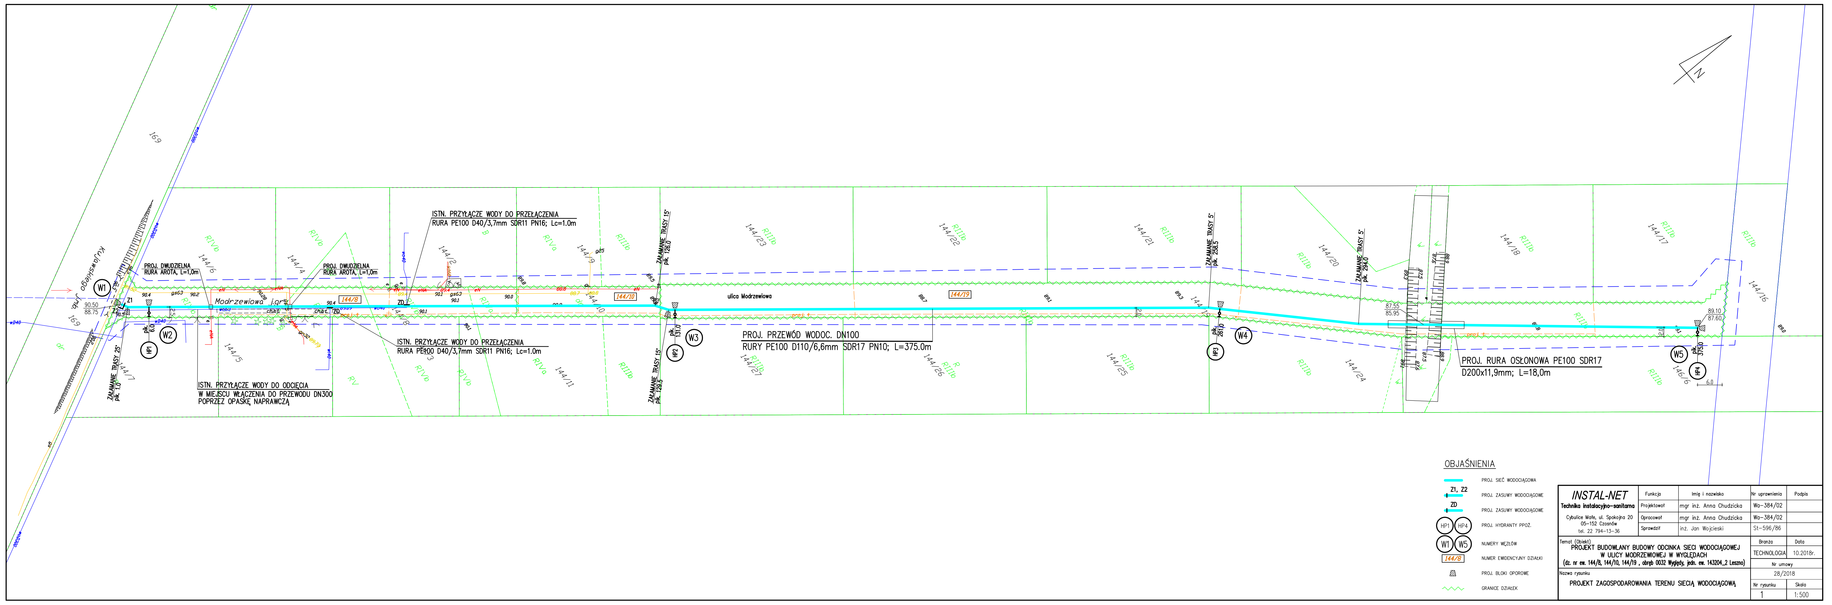

OBJAŚNIENIA

- PROJ. SIEĆ WODOCIĄGOWA
- Z1, Z2 — PROJ. ZASUWY WODOCIĄGOWE
- ZD — PROJ. ZASUWY WODOCIĄGOWE
- HP1, HP2 — PROJ. HYDRANTY PPOŻ.
- W1, W5 — NUMERY WĘZŁÓW
- 144/8 — NUMER EWIDENCYJNY DZIAŁKI
- PROJ. BLOKI OPOROWE
- GRANICE DZIAŁEK

INSTAL-NET Technika Instalacyjno-sanitarna	Funkcja	Imię i nazwisko	Nr uprawnienia / Podpis
Cybulice Małe, ul. Spokojna 20, 05-152 Czosnów, tel. 22 794-13-36	Projektował	mgr inż. Anna Chudzicka	Wa-384/02
	Opracował	mgr inż. Anna Chudzicka	Wa-384/02
	Sprawdził	inż. Jan Wojtecki	51-596/96

Temat (Działki):
PROJEKT BUDOWLANY BUDOWY ODCINKA SIECI WODOCIĄGOWEJ W ULICY MODRZEWIOWEJ W WYGLĘDACH
(dz. nr ew. 144/8, 144/10, 144/19 , obręb 0032 Wyględy, jedn. ew. 142204_2 Leszno)

Branża: TECHNOLOGIA — Data: 10.2018r
Nr umowy: 28/2018

Nazwa rysunku:
PROJEKT ZAGOSPODAROWANIA TERENU SIECIĄ WODOCIĄGOWĄ,

Nr rysunku: 1 — Skala: 1:500