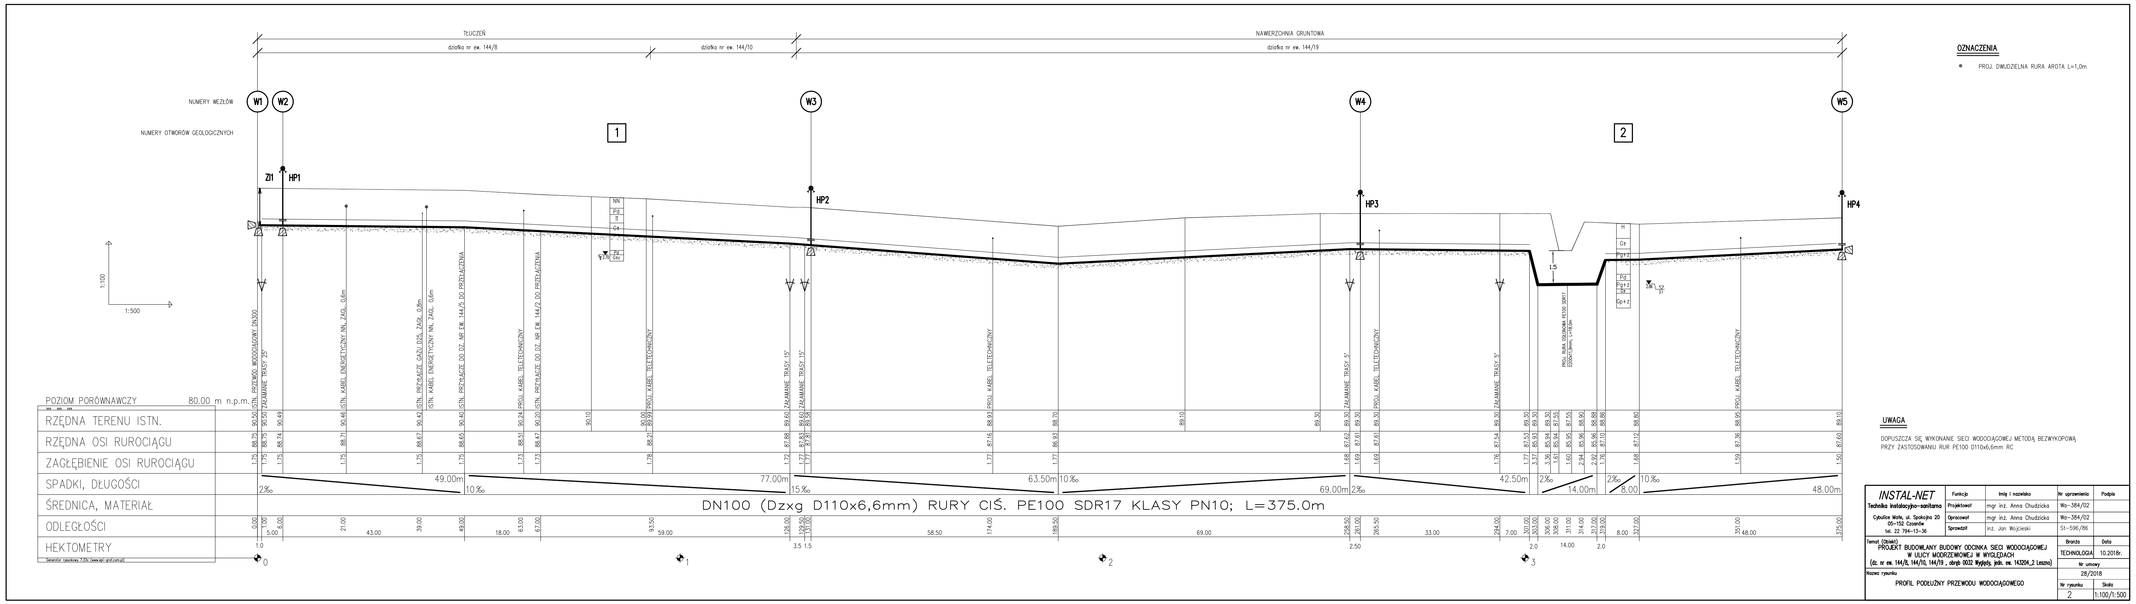

OZNACZENIA

* PROJ. DWUDZIELNA RURA AROTA L=1,0m

UWAGA

DOPUSZCZA SIĘ WYKONANIE SIECI WODOCIĄGOWEJ METODĄ BEZWYKOPOWĄ PRZY ZASTOSOWANIU RUR PE100 D110x6,6mm WC

INSTAL-NET	Funkcja	Imię i nazwisko	Nr uprawnienia	Podpis
Technika instalacyjno-sanitarna	Projektował	mgr inż. Anna Chudzicka	Wo-384/02	
Cybulice Małe, ul. Spokojna 20	Opracował	mgr inż. Anna Chudzicka	Wo-384/02	
05-152 Czosnów	Sprawdził	inż. Jan Wojciecki	Cz-596/96	
tel. 22 794-13-36				

Temat (Obiekt)	Branża	Data
PROJEKT BUDOWLANY BUDOWY ODCINKA SIECI WODOCIĄGOWEJ W ULICY MODRZEWIOWEJ W WYSZEJKACH (dz. nr ew. 144/8, 144/10, 144/19 , obręb 0032 Wyższy, jedn. ew. 142204_2 Łeszno)	TECHNOLOGIA	10.2018r.
	Nr umowy	
	28/2018	

Nazwa rysunku	Nr rysunku	Skala
PROFIL PODŁUŻNY PRZEWODU WODOCIĄGOWEGO	2	1:100/1:500