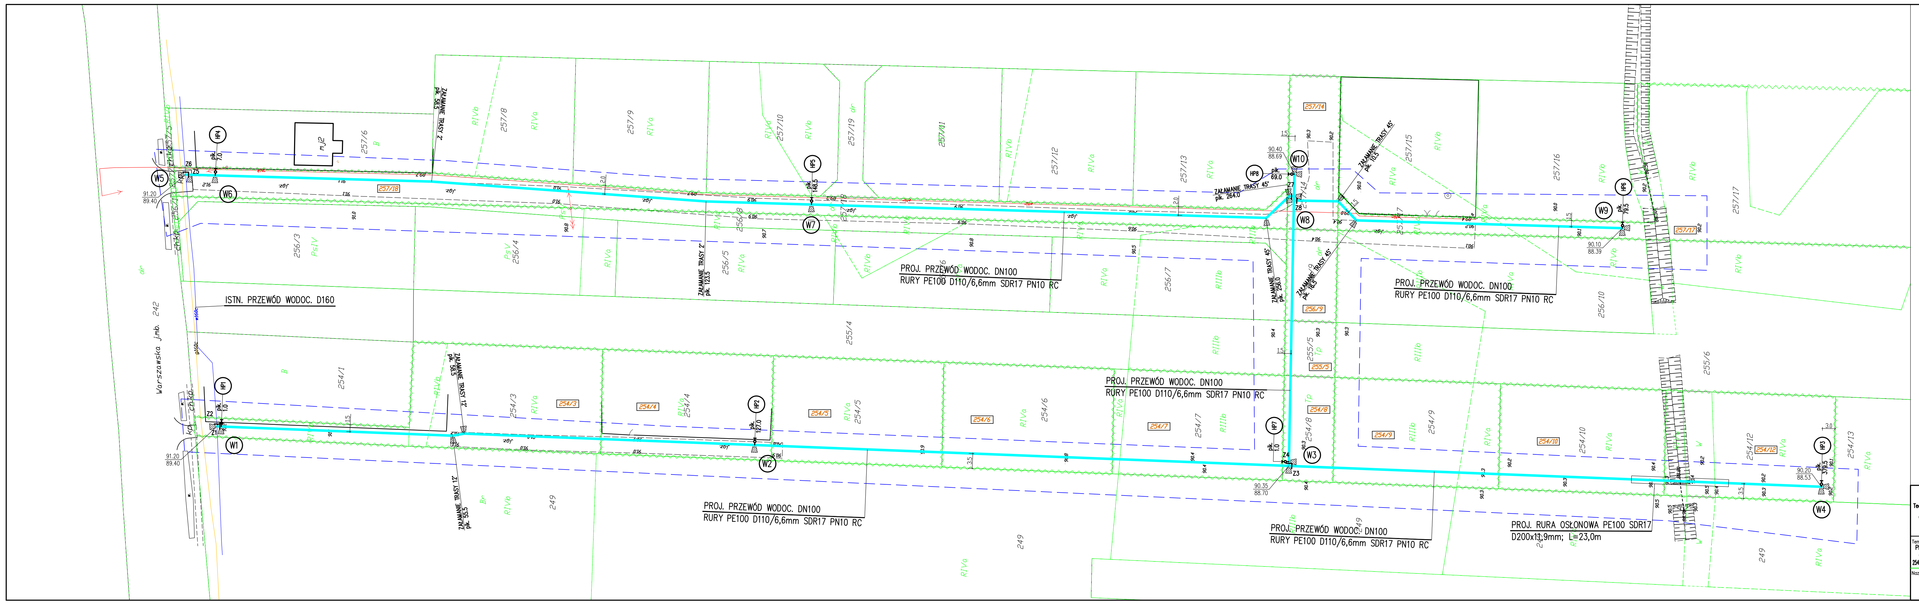


PRZED PRZYSTĄPIENIEM DO ROBÓT NALEŻY POBRAĆ
AKTUALNĄ KOPIĘ MAPY ZASADNICZEJ W CELU SPRAWDZENIA
BIEŻĄCEGO STANU UZBROJENIA PODZIEMNEGO

N

## DŁUGOŚCI ODCINKÓW

| | | |
|---|---|---|
| W1 | W4 | L=378.5m |
| W5 | W8 | L=265.0m |
| W9 | W9 | L=79.5m |
| W7 | W10 | L=69.0m |

## OBJAŚNIENIA

- PROJ. SIEĆ WODOCIĄGOWA
- Z1–Z8 — PROJ. ZASUWY WODOCIĄGOWE
- HP1 – HP9 — PROJ. HYDRANTY PPOŻ.
- W1 – W10 — NUMERY WĘZŁÓW
- 254/3 — NUMER EWIDENCYJNY DZIAŁKI
- PROJ. BLOKI OPOROWE
- GRANICE DZIAŁEK

| INSTAL-NET Technika instalacyjno-sanitarna, Cybulice Małe, ul. Spacerowa 20, 05-152 Czosnów, tel. 22 794-13-36 | Funkcja | Imię i nazwisko | Nr uprawnienia | Podpis |
|---|---|---|---|---|
| | Projektował | mgr inż. Anna Chudzicka | Wp–384/02 | |
| | Opracował | mgr inż. Anna Chudzicka | Wp–384/02 | |
| | Sprawdził | inż. Jan Wojciecki | Sr–5246/96 | |

| Temat (Skala) | Branża | Data |
|---|---|---|
| PROJEKT BUDOWLANY BUDOWY ODCINKA SIECI WODOCIĄGOWEJ W ZABORÓWKU (dz. nr ew. 254/3, 254/4, 254/5, 254/8, 254/7, 254/9, 254/9, 254/10, 254/11, 254/12, 255/3, 256/9, 257/8, 257/9, 257/10, 257/11, 257/12, 257/13, 257/14, 257/15, 257/16, 257/17, 257/18, 257/19, 257/11, dwóji 1033: Zaborówek, jdn. ew. 142304_2 Leszno) | TECHNOLOGIA | 11.2018r. |
| | Nr umowy | |
| | 22/2018 | |

| Nazwa rysunku | Nr rysunku | Skala |
|---|---|---|
| PROJEKT ZAGOSPODAROWANIA TERENU SIECIĄ WODOCIĄGOWĄ | 1 | 1:500 |