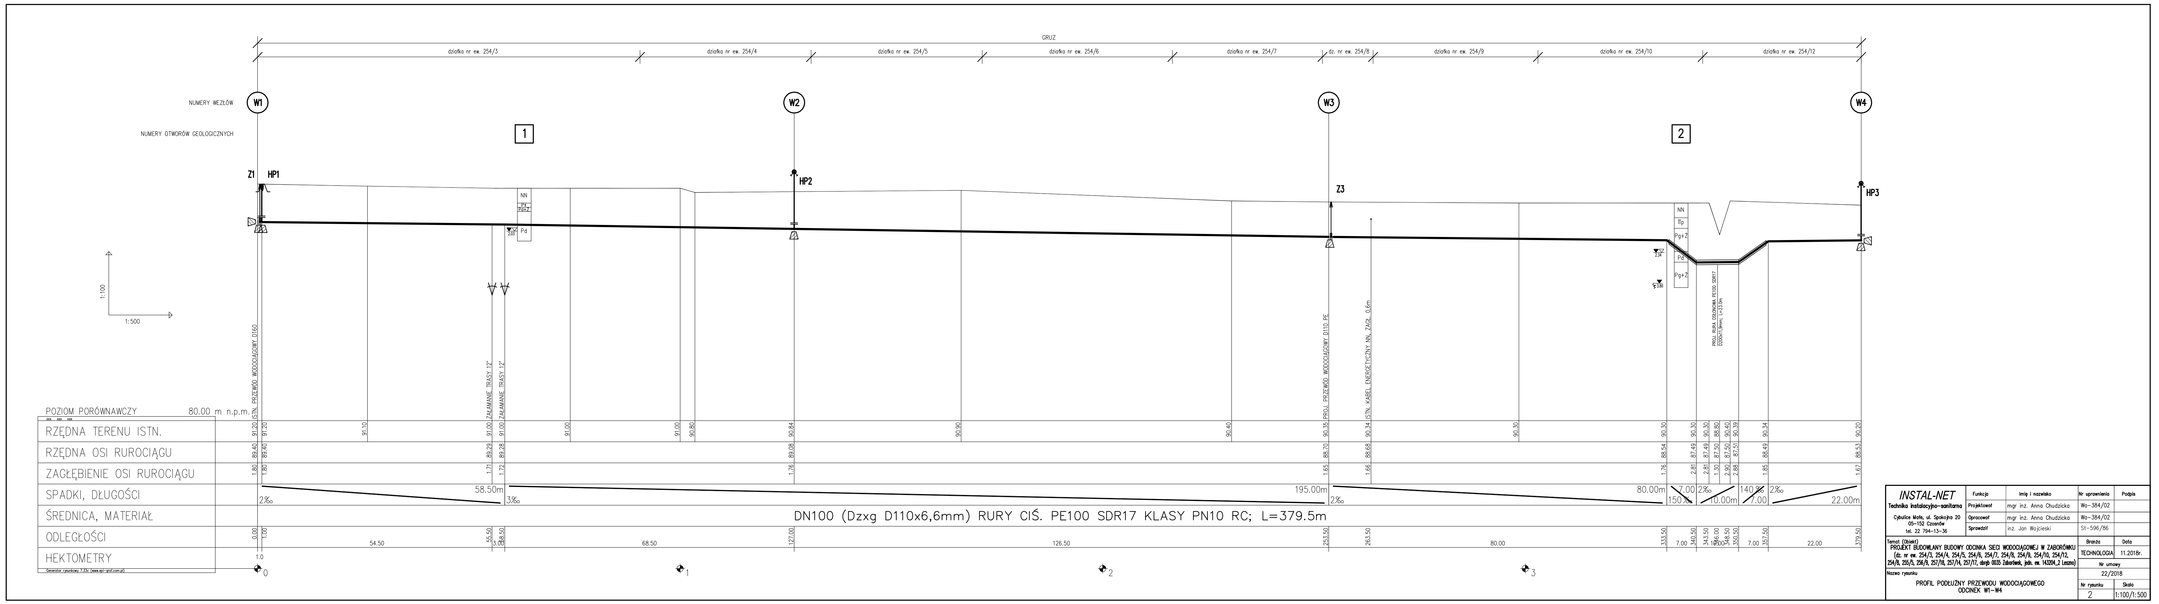

INSTAL-NET Technika instalacyjno-sanitarna Cybulice Małe, ul. Spokojna 20 05-152 Czosnów tel. 22 794-13-36	Funkcja	Imię i nazwisko	Nr uprawnienia	Podpis
	Projektował	mgr inż. Anna Chudzicka	Wlo-384/02	
	Opracował	mgr inż. Anna Chudzicka	Wlo-384/02	
	Sprawdził	inż. Jan Wojewski	Cz-596/90	
Temat (Obiekt) PROJEKT BUDOWLANY BUDOWY ODCINKA SIECI WODOCIĄGOWEJ W ZABOROWIE (dz. nr ew. 254/3, 254/4, 254/5, 254/6, 254/7, 254/8, 254/9, 254/10, 254/12, 254/9, 255/3, 256/9, 257/18, 257/14, 257/17, decyzja 9035 Zdarzenie, poz. ew. 143264_2 Leszno)			Branża TECHNOLOGIA	Data 11.2018r.
			Nr umowy 22/2018	
Nazwa rysunku PROFIL PODŁUŻNY PRZEWODU WODOCIĄGOWEGO ODCINEK W1–W4			Nr rysunku 2	Skala 1:100/1:500