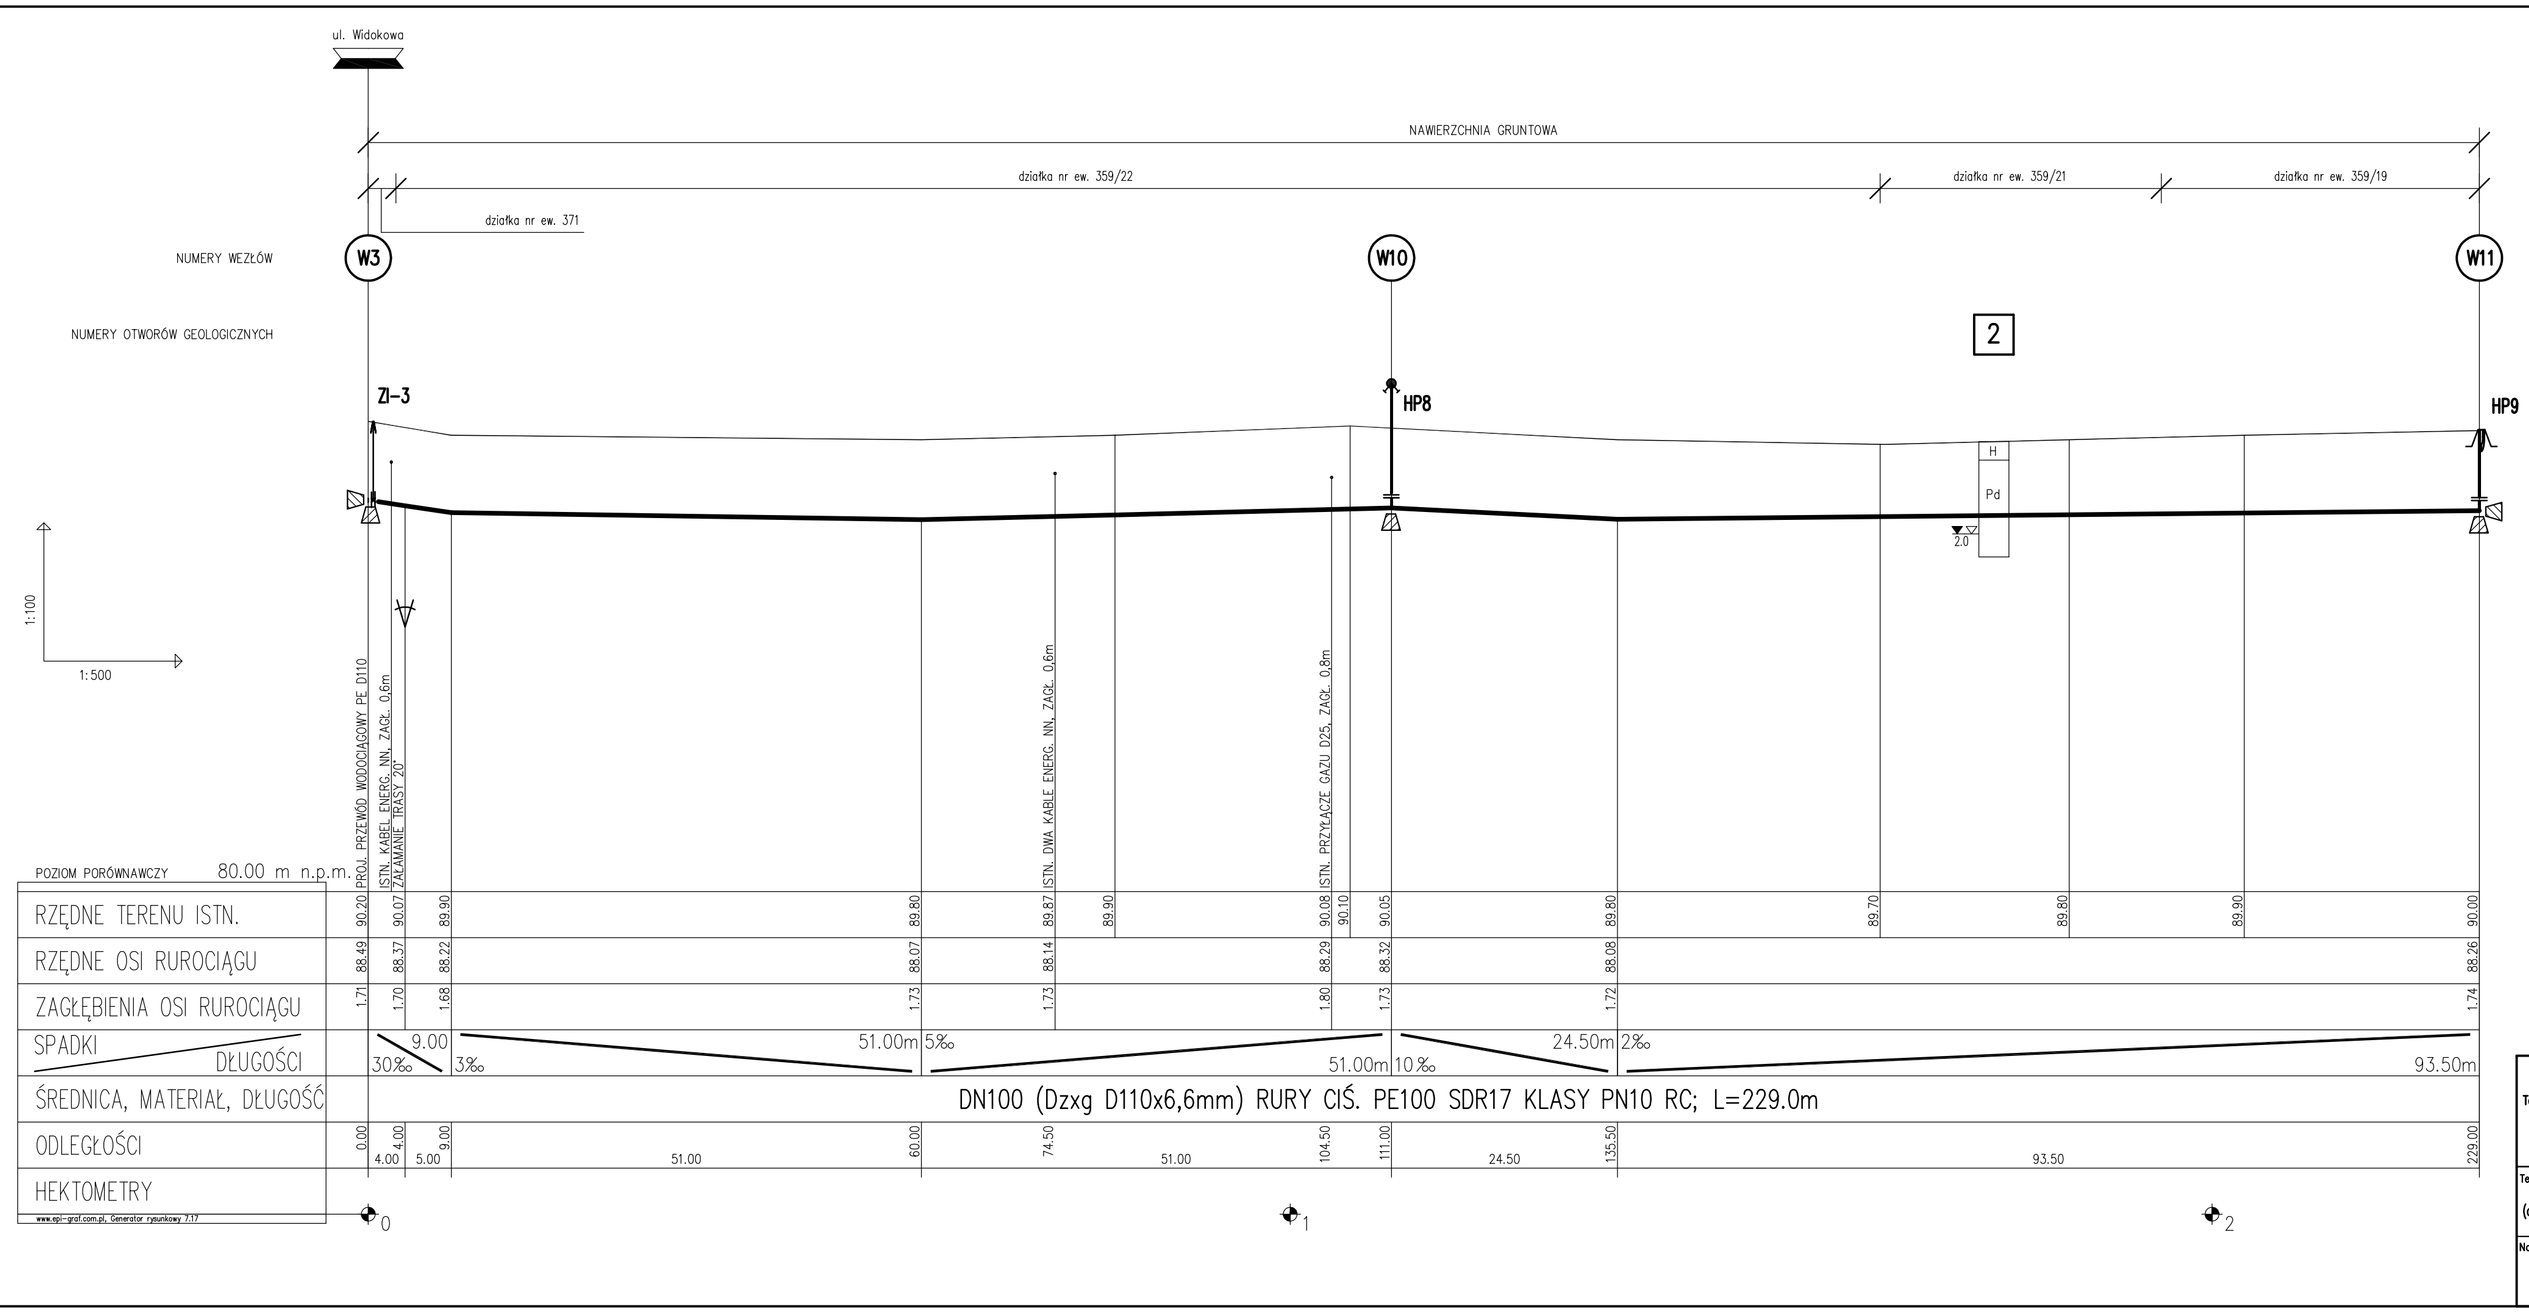

INSTAL-NET Technika instalacyjno-sanitarna Cybulice Małe, ul. Spokojna 20 05-152 Czosnów tel. 22 794-13-36	Funkcja	Imię i nazwisko	Nr uprawnienia	Podpis
	Projektował	mgr inż. Anna Chudzicka	Wa-384/02	
	Opracował	mgr inż. Anna Chudzicka	Wa-384/02	
	Sprawdził	mgr inż. Małgorzata Flis	Wa-115/02	

Temat (Obiekt) PROJEKT BUDOWLANY BUDOWY SIECI WODOCIĄGOWEJ W ULICY WIDOKOWEJ W LESZNIE (dz. nr ew. 297, 371, 376/1, 382/1, 390/4, 398/1, 399/1, 402/1, 359/22, 359/21, 359/19, obręb 0011 Leszno, jedn. ew. 143204_2 Leszno)	Branża	Data
	TECHNOLOGIA	11.2017r.
	Nr umowy	
	23/2017	
Nazwa rysunku PROFIL PODŁUŻNY PRZEWODU WODOCIĄGOWEGO ODCINEK W3 – W11	Nr rysunku	Skala
	3	1:100/1:500