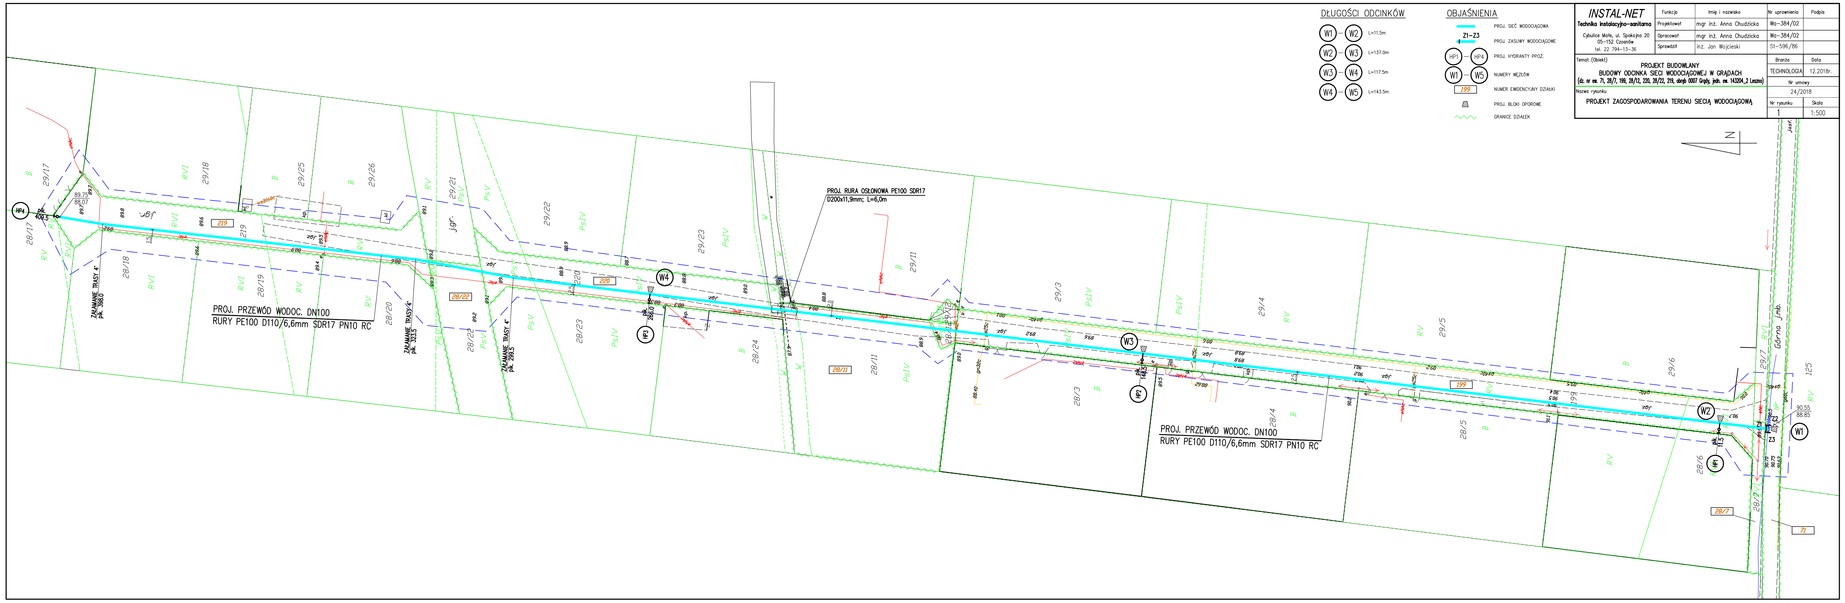

DŁUGOŚCI ODCINKÓW

W1	W2	L=11.5m
W2	W3	L=137.0m
W3	W4	L=117.5m
W4	W5	L=143.5m

OBJAŚNIENIA

	PROJ. SIEĆ WODOCIĄGOWA
21÷23	PROJ. ZASUWY WODOCIĄGOWE
HP1 – HP4	PROJ. HYDRANTY PPOŻ.
W1 – W5	NUMERY WĘZŁÓW
129	NUMER EWIDENCYJNY DZIAŁKI
	PROJ. BLOKI OPOROWE
	GRANICE DZIAŁEK

INSTAL-NET	Funkcja	Imię i nazwisko	Nr uprawnienia	Podpis
Technika instalacyjno-sanitarna	Projektował	mgr inż. Anna Chudzicka	Wo-384/02	
Cybulice Małe, ul. Spokojna 20	Opracował	mgr inż. Anna Chudzicka	Wo-384/02	
05-152 Czosnów	Sprawdził	inż. Jan Wojciński	St-596/86	
tel. 22 794-13-36				

Temat (Obiekt)	Branża	Data
PROJEKT BUDOWLANY. BUDOWY ODCINKA SIECI WODOCIĄGOWEJ W GRĄDACH (dz. nr ew. 71, 28/7, 199, 28/12, 230, 28/22, 219, obręb 0007 Grądy, jedn. ew. 141204_2 Leszno)	TECHNOLOGIA	12.2018r.
	Nr umowy	
	24/2018	

Nazwa rysunku	Nr rysunku	Skala
PROJEKT ZAGOSPODAROWANIA TERENU SIECIĄ WODOCIĄGOWĄ	1	1:500