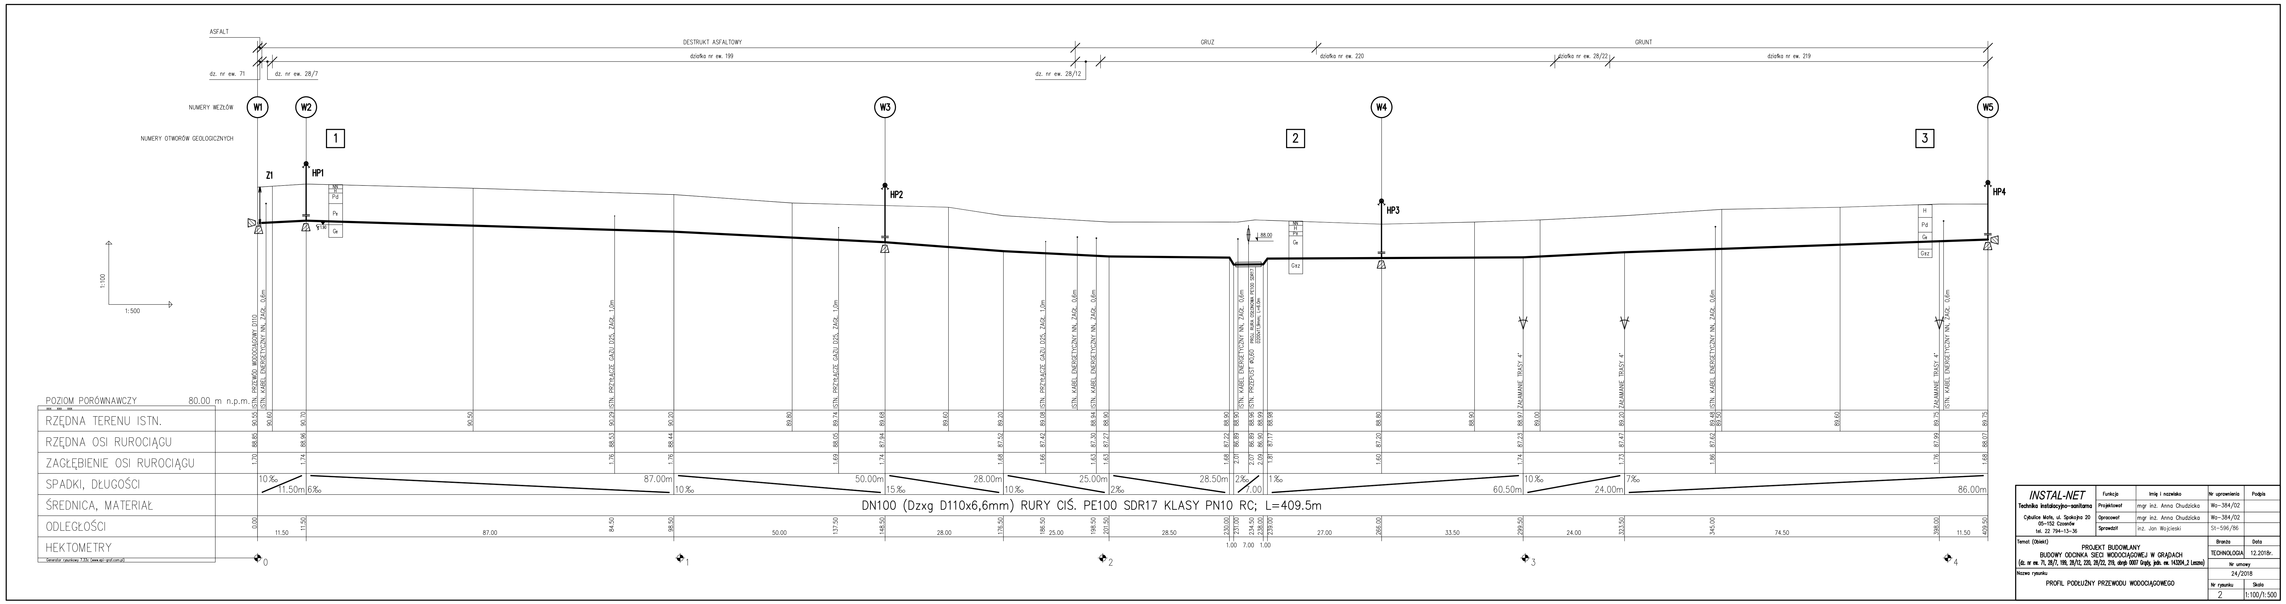

INSTAL-NET Technika instalacyjno-sanitarna, Cybulice Małe, ul. Spokojna 20, 05-152 Czosnów, tel. 22 794-13-36	Funkcja	Imię i nazwisko	Nr uprawnienia	Podpis
	Projektował	mgr inż. Anna Chudzicka	Wa-384/02	
	Opracował	mgr inż. Anna Chudzicka	Wa-384/02	
	Sprawdził	inż. Jan Wojciński	Sa-596/86	

Temat (Obiekt)

PROJEKT BUDOWLANY
BUDOWY ODCINKA SIECI WODOCIĄGOWEJ W GRĄDACH
(dz. nr ew. 71, 28/7, 199, 28/12, 220, 28/22, 219, obręb 0007 Grądy, jedn. ew. 142204_2 Leszno)

Nazwa rysunku

PROFIL PODŁUŻNY PRZEWODU WODOCIĄGOWEGO

Branża	Data
TECHNOLOGIA	12.2018r.
Nr umowy	
24/2018	
Nr rysunku	Skala
2	1:100/1:500