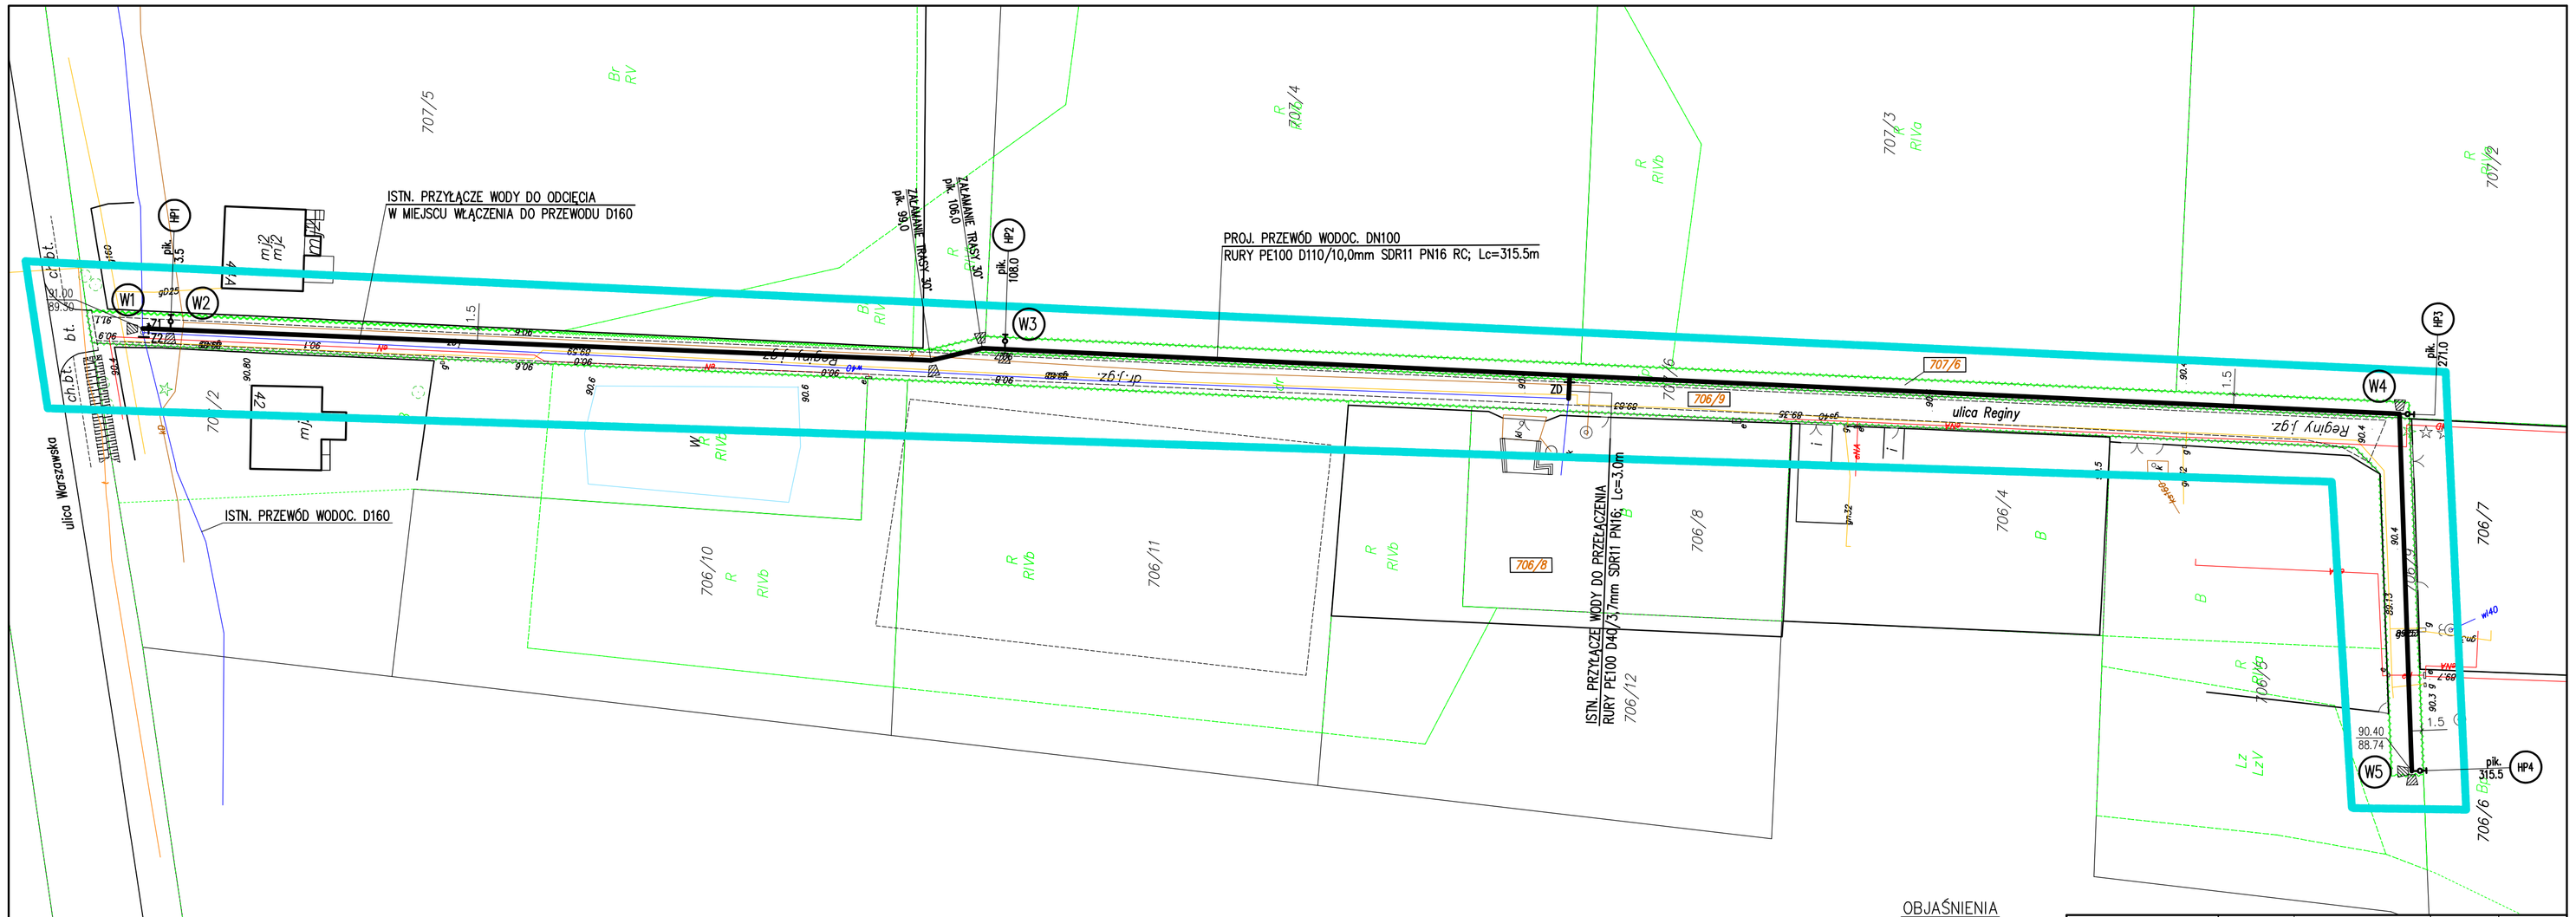

OBJAŚNIENIA

	PROJ. SIEĆ WODOCIĄGOWA
Z1, Z2	PROJ. ZASUWY WODOCIĄGOWE
ZD	PROJ. ZASUWA DOMOWA
HP1 HP4	PROJ. HYDRANTY PPOŻ.
W1 W5	NUMERY WĘZŁÓW
706/9	NUMER EWIDENCYJNY DZIAŁKI
	PROJ. BLOKI OPOROWE
	GRANICE DZIAŁEK

UWAGA

W MIEJSCACH SKRZYŻOWAŃ Z ISTN. UZBROJENIEM PODZIEMNYM
I RUROCIĄGAMI DRENARSKIMI NALEŻY DOKONAĆ WYKOPÓW KONTROLNYCH
W CELU USTALENIA RZECZYWISTEGO POŁOŻENIA UZBROJENIA

INSTAL-NET	Funkcja	Imię i nazwisko	Nr uprawnienia	Podpis
Technika instalacyjno-sanitarna	Projektował	mgr inż. Anna Chudzicka	Wa-384/02	
Cybulice Małe, ul. Spokojna 20	Opracował	mgr inż. Anna Chudzicka	Wa-384/02	
05-152 Czosnów	Sprawdził	mgr inż. Małgorzata Flis	Wa-115/02	
tel. 22 794-13-36				

Temat (Obiekt)
PROJEKT BUDOWLANY BUDOWY ODCINKA SIECI WODOCIĄGOWEJ W ULICY REGINY W LESZNIE
(dz. nr ew. 706/9, 707/6, obręb 0011 Leszno, jedn. ew. 143204_2 Leszno)

Nazwa rysunku
PROJEKT ZAGOSPODAROWANIA TERENU SIECIĄ WODOCIĄGOWĄ

Branża	Data
TECHNOLOGIA	07.2017r.
Nr umowy	
22/2017	
Nr rysunku	Skala
1	1:500