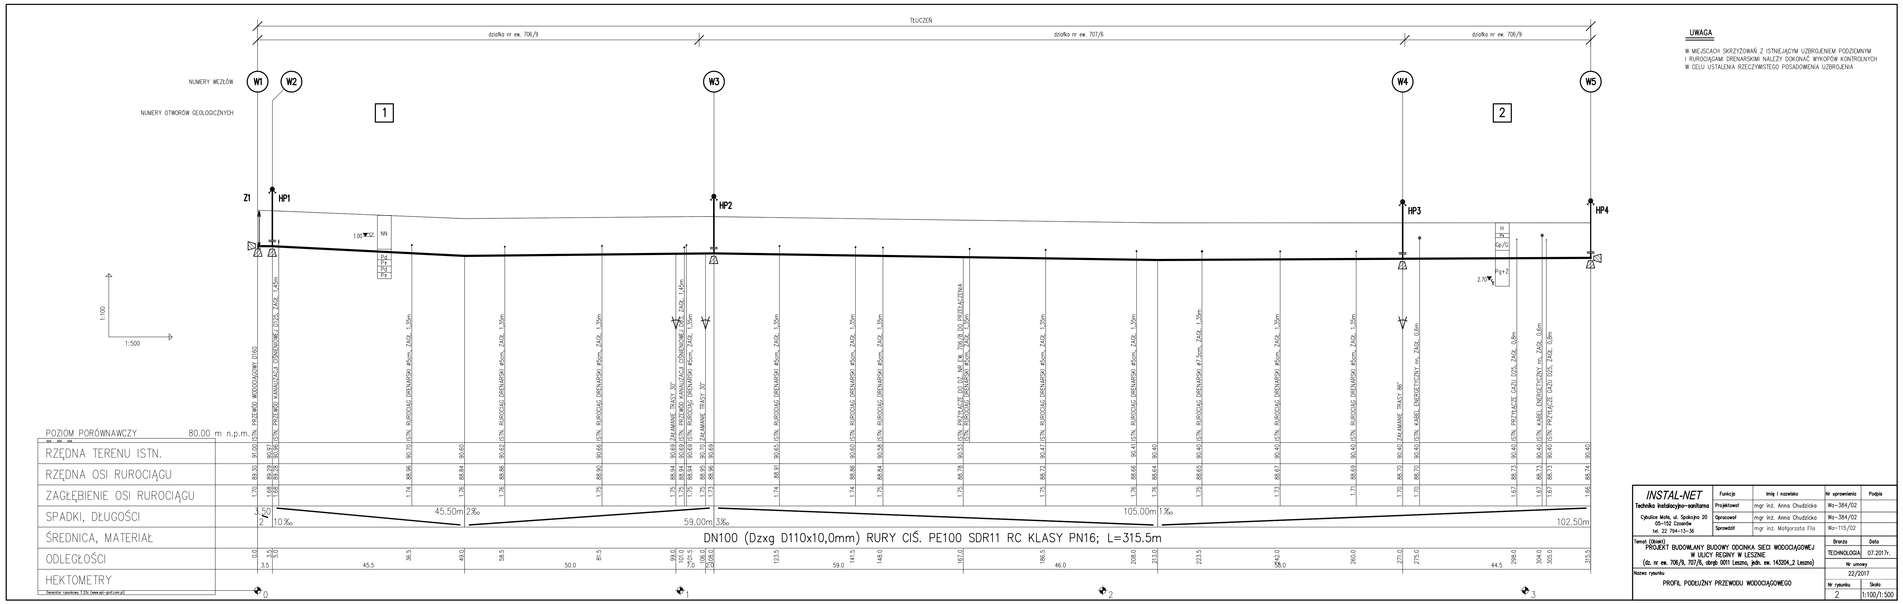

UWAGA

W MIEJSCACH SKRZYŻOWAŃ Z ISTNIEJĄCYM UZBROJENIEM PODZIEMNYM I RUROCIĄGAMI DRENARSKIMI NALEŻY OKREŚLIĆ WYKOPAMI KONTROLNYCH W CELU USTALENIA RZECZYWISTEGO POSADOWIENIA UZBROJENIA

INSTAL-NET Technika Instalacyjno-sanitarna	Funkcja	Imię i nazwisko	Nr uprawnień	Podpis
Cybulice Małe, ul. Spokojna 20 62-052 Komorniki tel. 22 794-13-36	Projektował	mgr inż. Anna Chudzicka	Wlo-384/02	
	Opracował	mgr inż. Anna Chudzicka	Wlo-384/02	
	Sprawdził	mgr inż. Małgorzata Flis	Wlo-115/02	

Temat (Obiekt) PROJEKT BUDOWLANY BUDOWY ODCINKA SIECI WODOCIĄGOWEJ W ULICY REGINY W LESZNIE (dz. nr ew. 706/9, 707/6, obręb 0011 Leszno, jedn. ew. 143204_2 Leszno)	Branża	Data
	TECHNOLOGIA	07.2017r.
	Nr umowy	
	22/2017	
Nazwa rysunku PROFIL PODŁUŻNY PRZEWODU WODOCIĄGOWEGO	Nr rysunku	Skala
	2	1:100/1:500