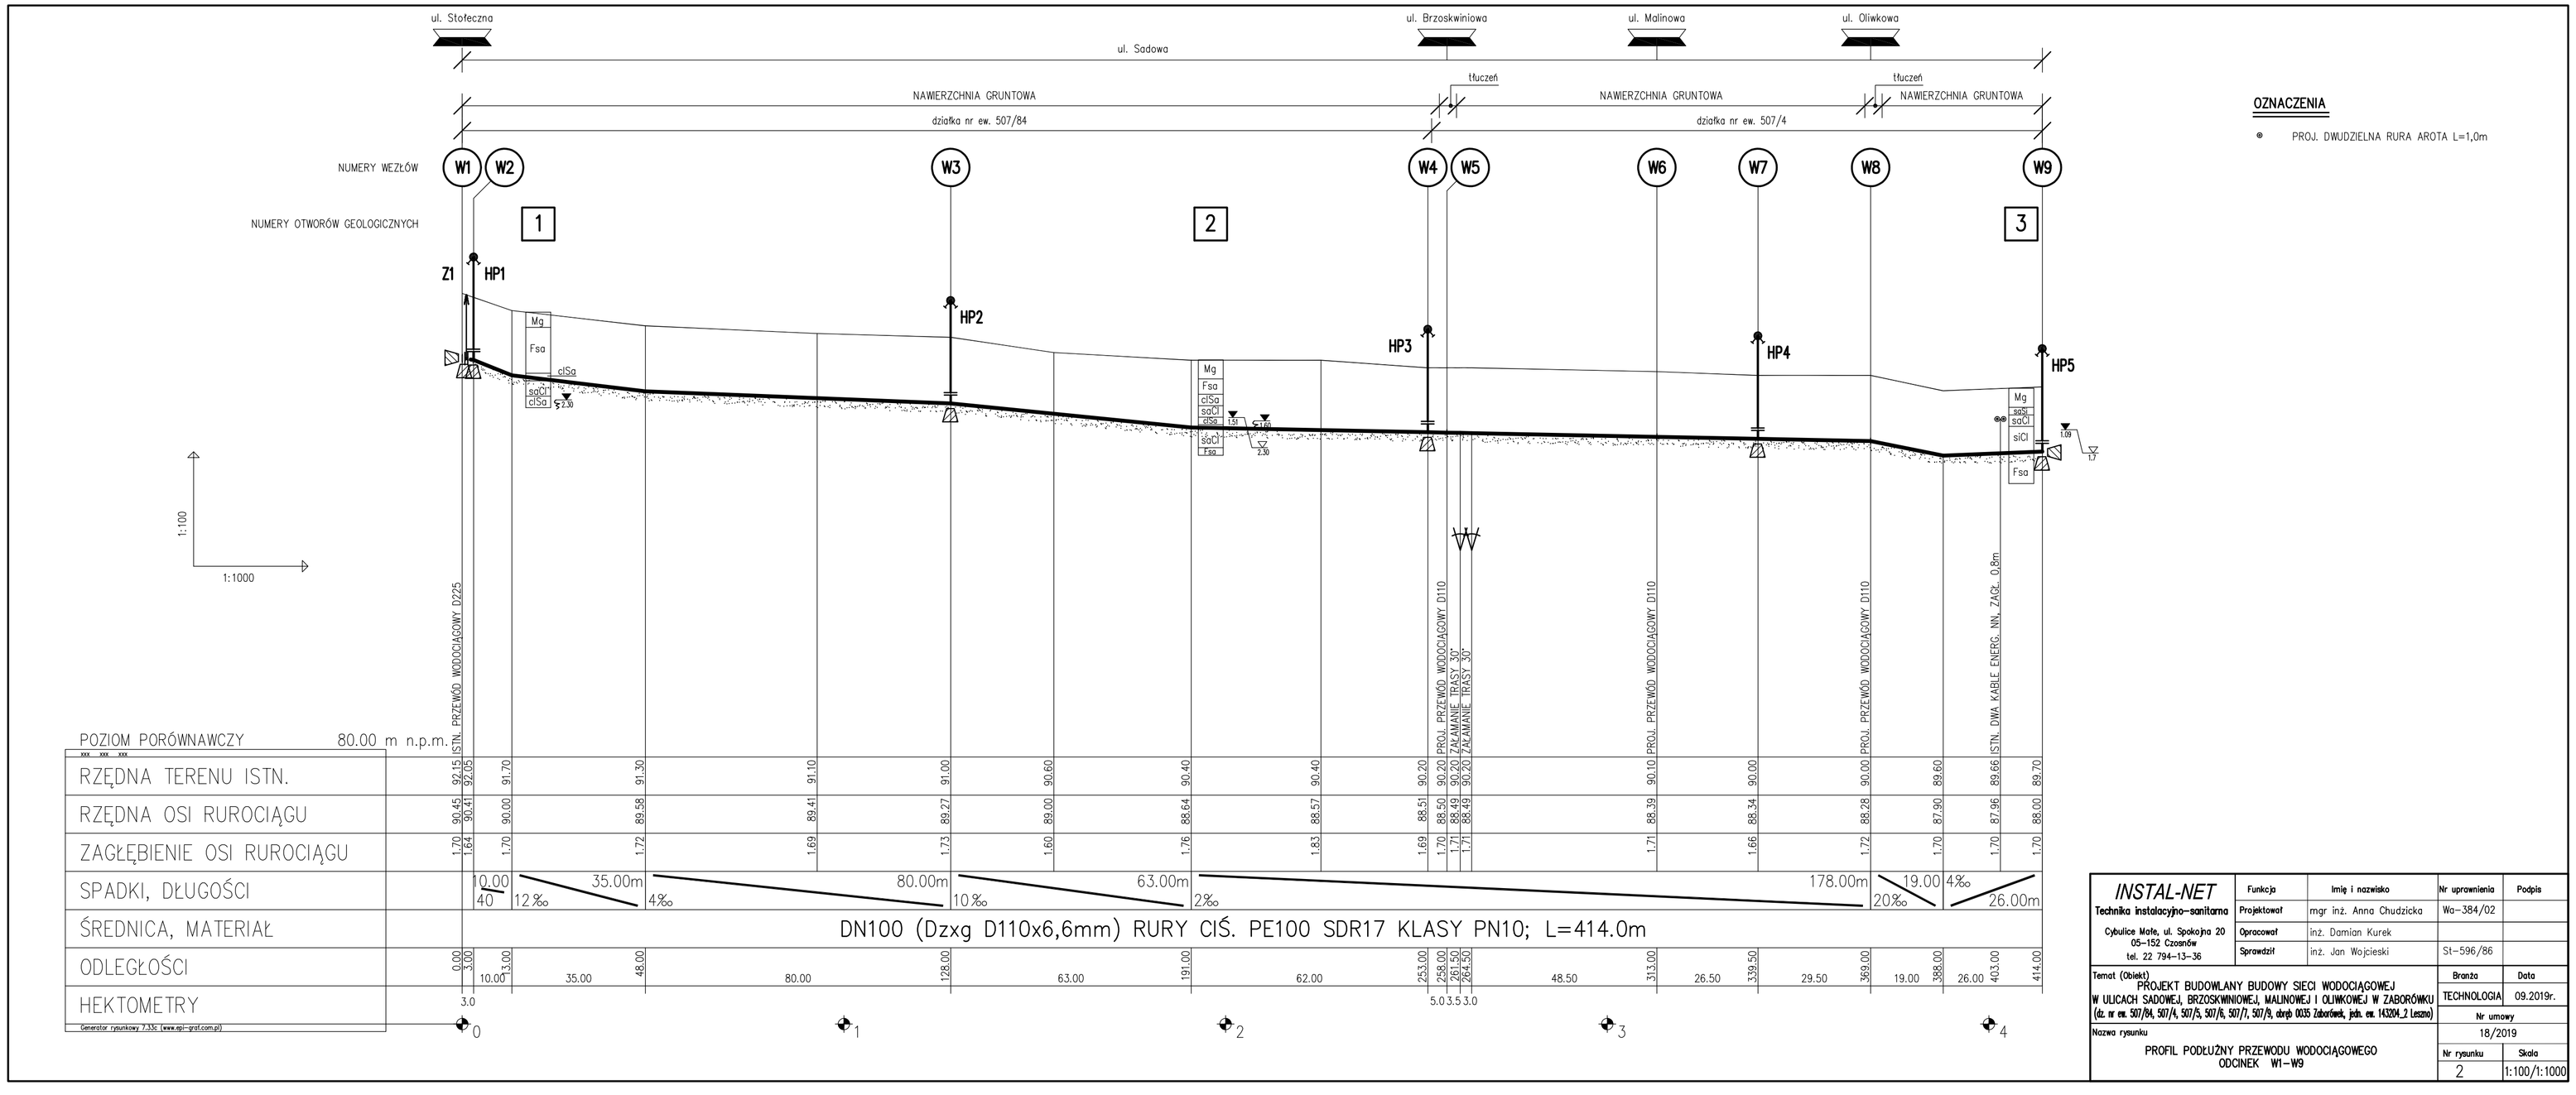

OZNACZENIA

- PROJ. DWUDZIELNA RURA AROTA L=1,0m

INSTAL-NET	Funkcja	Imię i nazwisko	Nr uprawnienia	Podpis
Technika instalacyjno-sanitarna	Projektował	mgr inż. Anna Chudzicka	Wa-384/02	
Cyeulice Mała, ul. Spokojna 20 05-152 Czosnów	Opracował	inż. Damian Kurek		
tel. 22 794-13-36	Sprawdził	inż. Jan Wojcieski	St-596/86	

Temat (Obiekt)	Branża	Data
PROJEKT BUDOWLANY BUDOWY SIECI WODOCIĄGOWEJ W ULICACH SADOWEJ, BRZOSKWINIOWEJ, MALINOWEJ I OLIWKOWEJ W ZABORÓWKU (dz. nr ew. 507/84, 507/4, 507/5, 507/6, 507/7, 507/9, obręb 0035 Zaborówek, jedn. ew. 142204_2 Leszno)	TECHNOLOGIA	09.2019r.
	Nr umowy	
	18/2019	

Nazwa rysunku	Nr rysunku	Skala
PROFIL PODŁUŻNY PRZEWODU WODOCIĄGOWEGO ODCINEK W1 – W9	2	1:100/1:1000