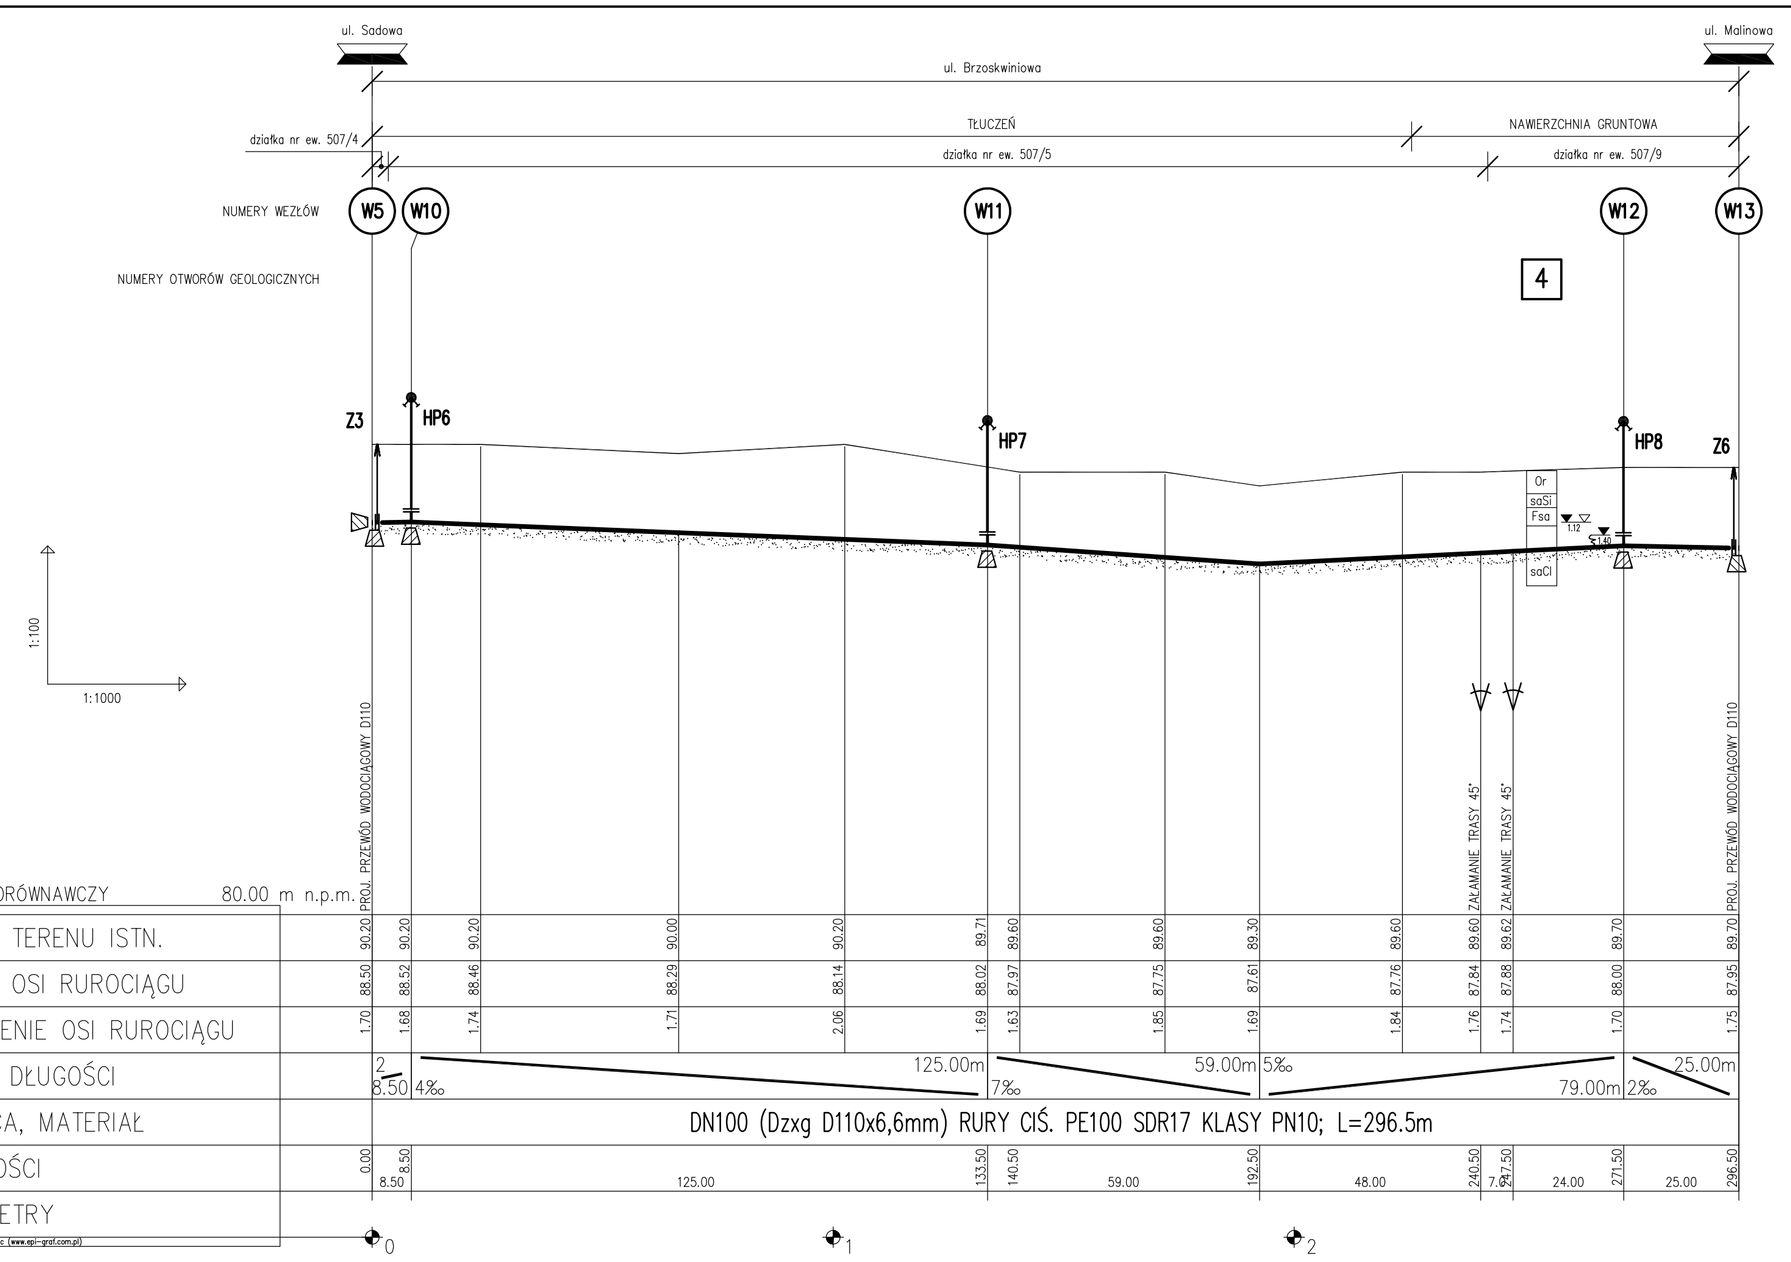

INSTAL-NET Technika instalacyjno-sanitarna, Cybulice Małe, ul. Spokojna 20, 05-152 Czosnów, tel. 22 794-13-36	Funkcja	Imię i nazwisko	Nr uprawnienia	Podpis
	Projektował	mgr inż. Anna Chudzicka	Wa-384/02	
	Opracował	inż. Damian Kurek		
	Sprawdził	inż. Jan Wojcieski	St-596/86	

	Branża	Data
Temat (Obiekt) PROJEKT BUDOWLANY BUDOWY SIECI WODOCIĄGOWEJ W ULICACH SADOWEJ, BRZOSKWINIOWEJ, MALINOWEJ I OLIWKOWEJ W ZABORÓWKU (dz. nr ew. 507/84, 507/4, 507/5, 507/6, 507/7, 507/8, obręb 0035 Zaborówek, jdn. ew. 143204_2 Leszno)	TECHNOLOGIA	09.2019r.
	Nr umowy	
Nazwa rysunku	18/2019	
PROFIL PODŁUŻNY PRZEWODU WODOCIĄGOWEGO ODCINEK W5 – W10 – W11 – W12 – W13	Nr rysunku	Skala
	3	1:100/1:1000