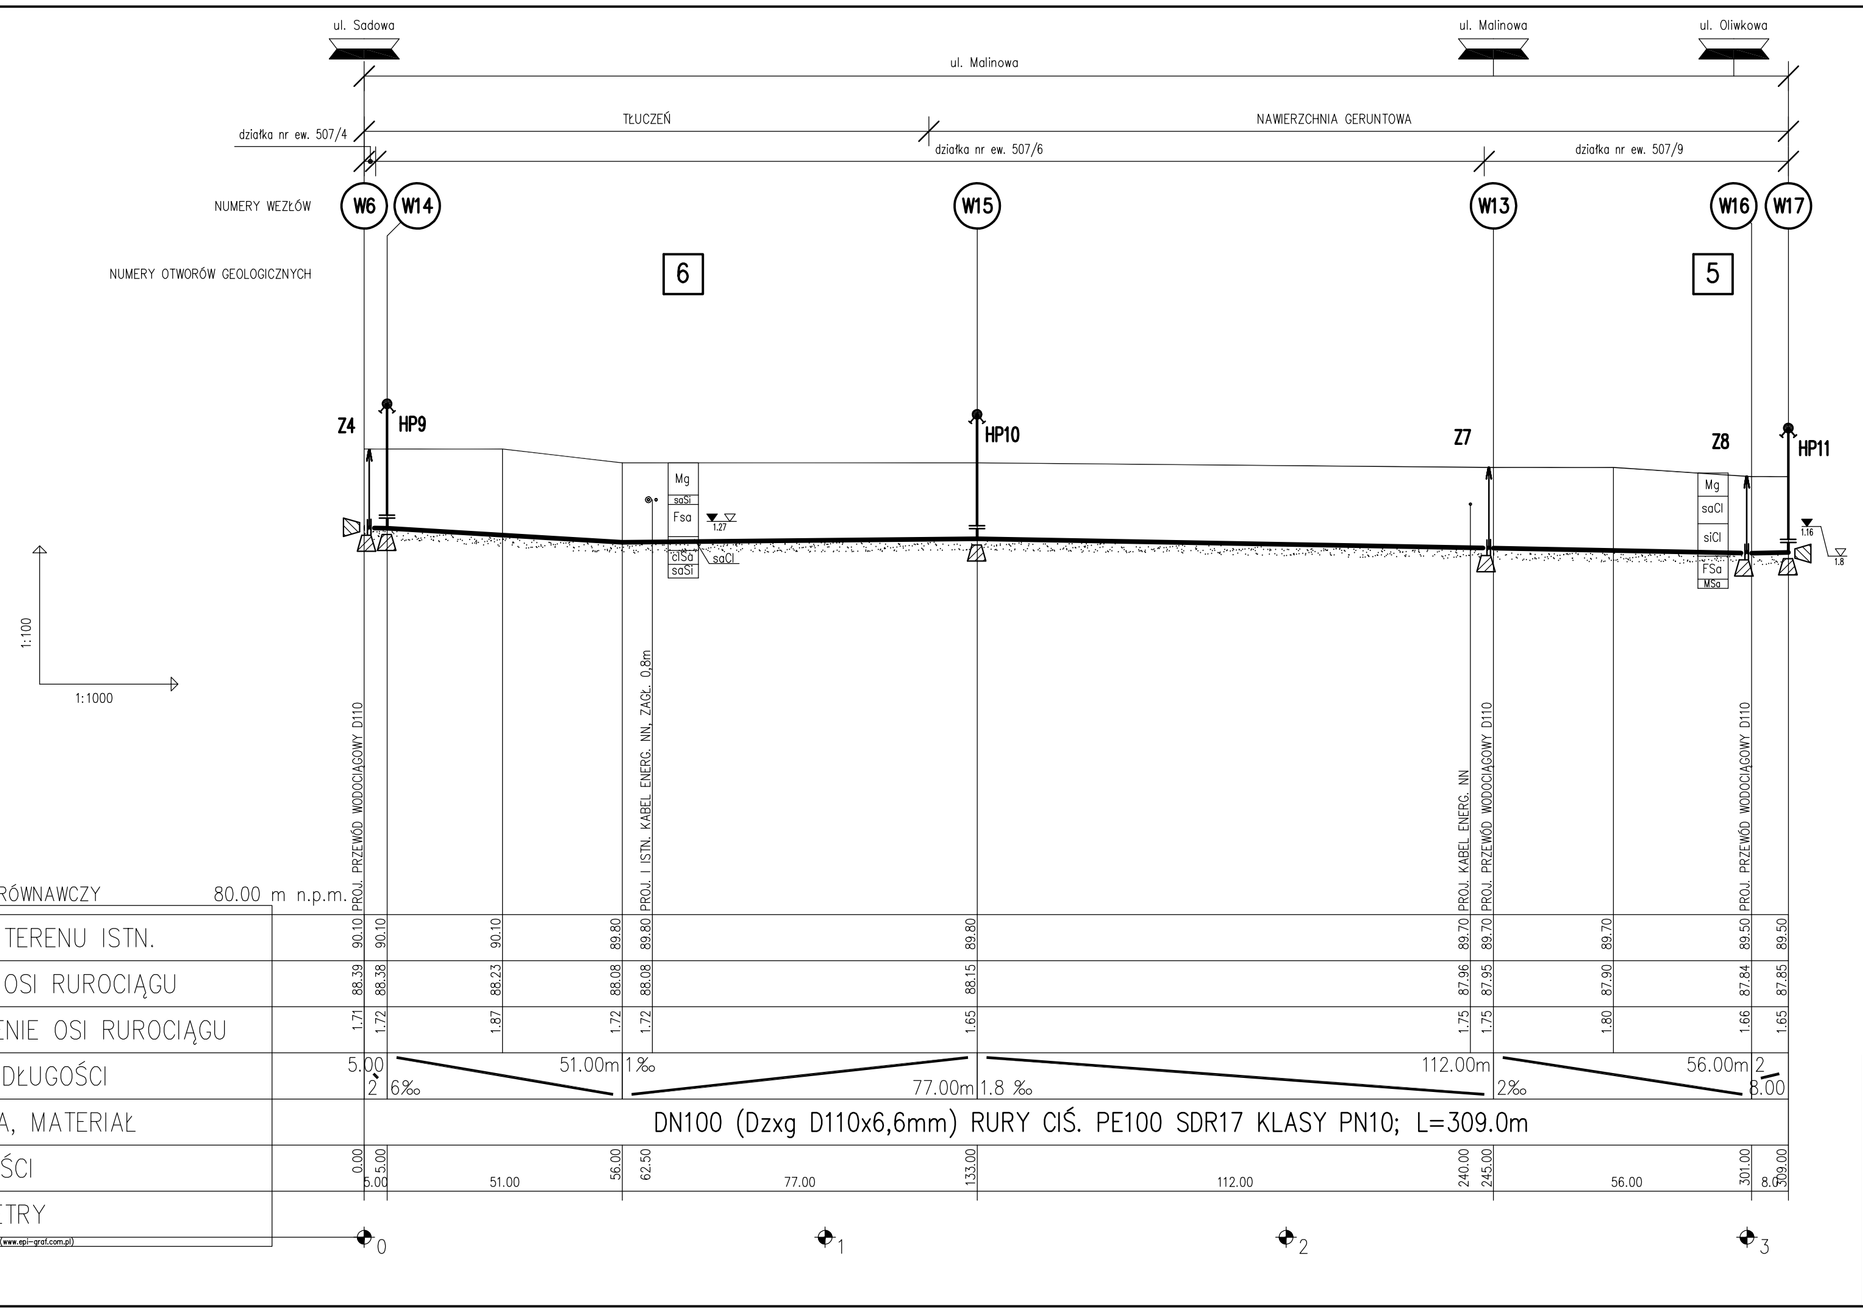

OZNACZENIA

- PROJ. DWUDZIELNA RURA AROTA L=1,0m

INSTAL-NET Technika instalacyjno-sanitarna	Funkcja	Imię i nazwisko	Nr uprawnień	Podpis
Cybulice Małe, ul. Spokojna 20 05-152 Czosnów tel. 22 794-13-36	Projektował	mgr inż. Anna Chudzicka	Wa-384/02	
	Opracował	inż. Damian Kurek		
	Sprawdził	inż. Jan Wojcieski	St-596/86	

Temat (Obiekt) PROJEKT BUDOWLANY BUDOWY SIECI WODOCIĄGOWEJ W ULICACH SADOWEJ, BRZOSKWINIOWEJ, MALINOWEJ I OLIWKOWEJ W ZĄBORÓWKU (dz. nr ew. 507/84, 507/4, 507/5, 507/6, 507/7, 507/8, obręb 0035 Zdarówek, jedn. ew. 143204_2 Leszno)	Branża	Data
	TECHNOLOGIA	09.2019r.
	Nr umowy	
Nazwa rysunku	18/2019	
PROFIL PODŁUŻNY PRZEWODU WODOCIĄGOWEGO ODCINEK W6 – W14 – W15 – W13 – W16 – W17	Nr rysunku	Skala
	4	1:100/1:1000