


OBJAŚNIENIA

- PROJ. PRZEWODY WODOCIĄGOWE
- HP-4 ○ HP-5 PROJ. HYDRANTY PPOŻ.
- ZI-2 ○ ZI-4 PROJ. ZASUWY WODOCIĄGOWE
- W5 ○ W7 NUMERY WĘZŁÓW
- ▨ PROJ. BLOKI OPOROWE

INSTAL-NET		Funkcja	Imię i nazwisko	Nr uprawnienia	Podpis
Technika instalacyjno-sanitarna		Projektował	mgr inż. Anna Chudzicka	Wa-384/02	<i>[Signature]</i>
Cybulice Małe, ul. Spokojna 20 05-152 Czosnów tel. 22 794-13-36		Opracował	mgr inż. Anna Chudzicka	Wa-384/02	<i>[Signature]</i>
		Sprawił	inż. Jan Wojcieszki	St-596/86	<i>[Signature]</i>
Temat (Oblekt)				Branża	Data
PROJEKT BUDOWLANY PRZEWODU WODOCIĄGOWEGO W ULICY MAGNOLII WE WSI MARIANÓW, gm. LESZNO				TECHNOLOGIA	05.2012r.
Nazwa rysunku				Nr umowy	
PLAN SYTUACYJNY - ARKUSZ NR 2				16/2012	
				Nr rysunku	Skala
				B-2	1:500

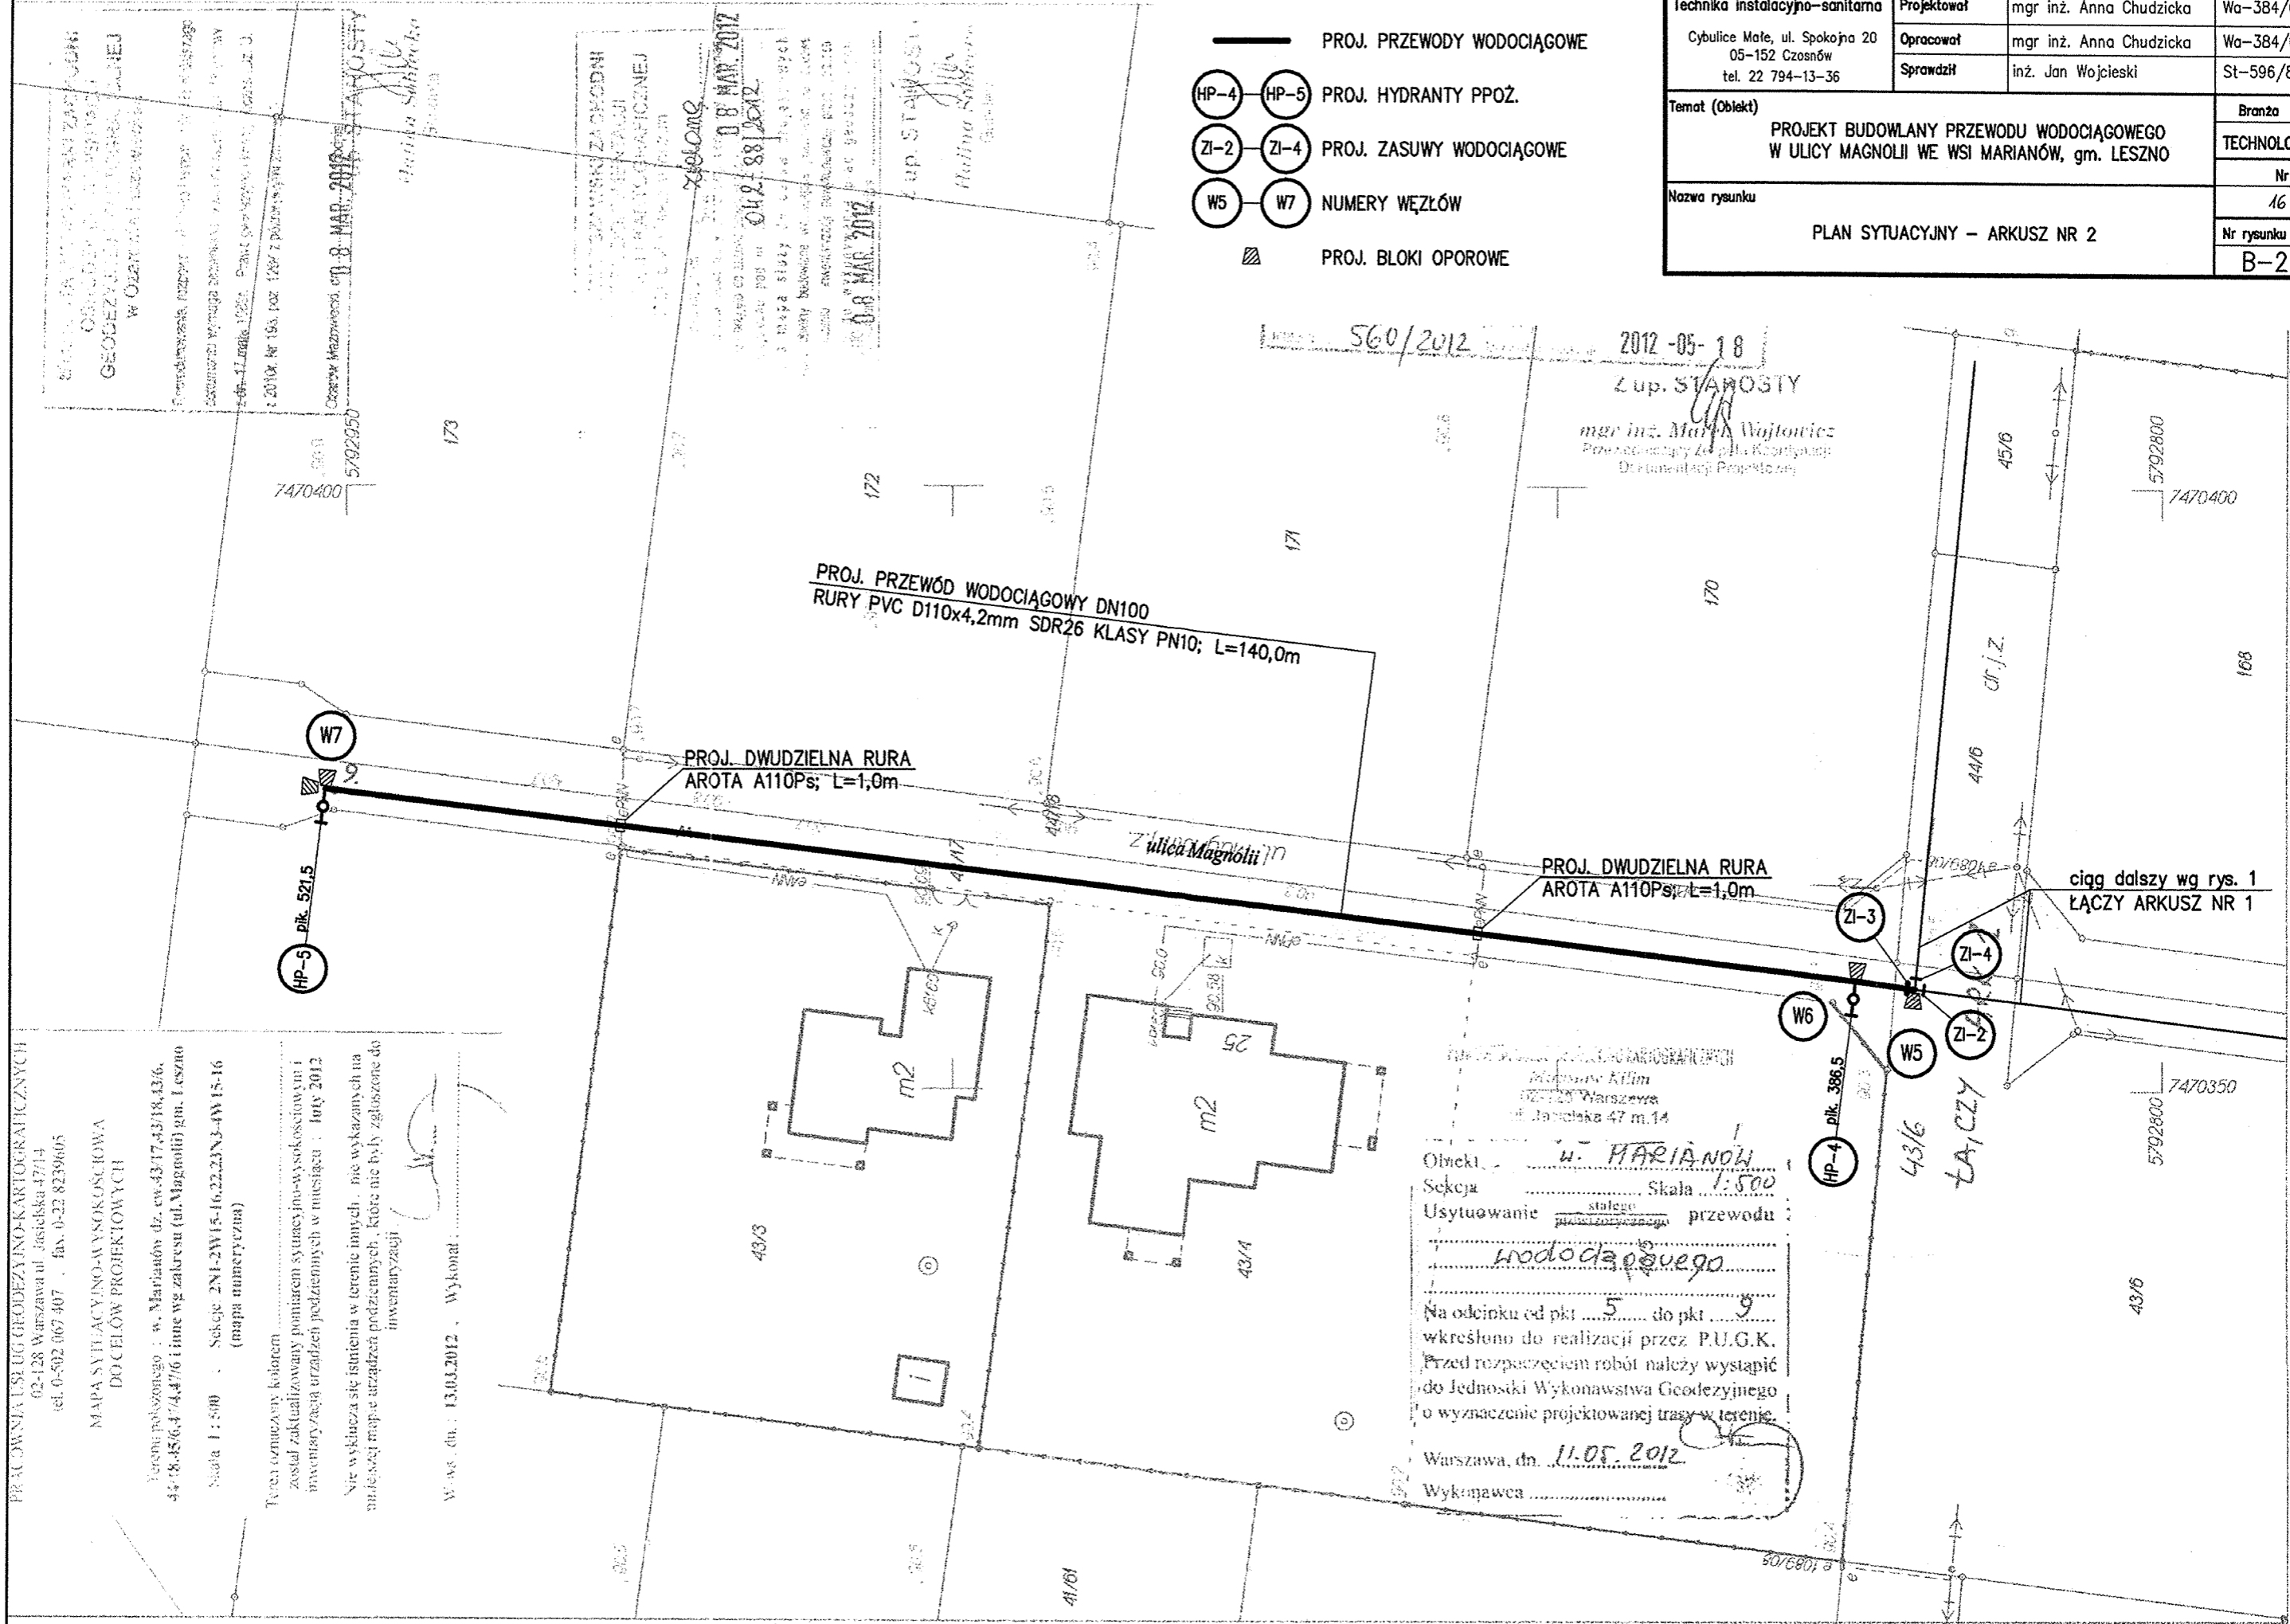

PRACOWNIA USŁUG GEODEZYJNO-KARTOGRAFICZNYCH
02-128 Warszawa ul. Jasińska 47/14
tel. 0-502 067 407 fax. 0-22 8239605

MAPA SYTUACYJNO-WYSOKOŚCIOWA
DO CELOW PROJEKTOWYCH

Terena poligonowego : w. Marianów dz. ew. 43/18, 43/6,
44/18, 45/6, 4/4, 7/6 i inne wg zakresu (ul. Magnolia) gm. Leszno

Skala 1 : 500 Sekcje 2N1-2W15-16, 22, 23N3-4W15-16
(mapa numeryczna)

Terena oznaczony kolorem
został zaktualizowany pomiarom sytuacyjno-wysokościowym i
inventaryzacja urządzeń podziemnych w miesiącu : **lipiec 2012**

Nie wykryto się istnienia w terenie innych, nie wykazanych na
miejscowej mapie urządzeń podziemnych, które nie były zgłoszone do
inventaryzacji.

W. w. s. dn. : **13.03.2012** . Wykonał : *[Signature]*

Obiekt W. MARIANÓW
Sektora Skala 1:500
Usytuowanie stałego przewodu
rododajnego

Na odcinku od pkt 5 do pkt 9
wkreślono do realizacji przez P.U.G.K.
Przed rozpoczęciem robót należy wystąpić
do Jednostki Wykonawstwa Geodezyjnego
o wyznaczenie projektowanej trasy w terenie.

Warszawa, dn. 11.05.2012
Wykonawca *[Signature]*

Punkty załamania granic przedstawione na mapie, nie oznaczone symbolem kółka pochodzą z wektoryzacji mapy ewidencyjnej w skali 1:5000.
Położenie tych punktów może nie spełniać wymagań dokładnościowych przewidzianych
Rozporządzeniem Ministra Rozwoju Regionalnego i Budownictwa w sprawie ewidencji gruntów i budynków (Dz.U. Nr 38 poz. 454 z 2001 r.)
Opracowano systemem GEO-MAP. Skala 1 : 500. Wydrukowa(a) : Paulina Cieslik dn. : 2012.03.08 godz. 15:17:37. Strona 1/1